

- Legende:**
- Bestand
  - Planung
  - RRX Rhein-Ruhr-Express (Strecke 2430)
  - - - Entwässerung
  - Schallschutzwand
  - Rückbau

Gemeinde Düsseldorf  
Gemarkung Urdenbach  
05 3109

Gemeinde Düsseldorf  
Gemarkung Benrath  
05 3105


Gebäude konnte nicht vollständig dargestellt werden

Gebäude nicht vollständig

2	Schalltechnische Voruntersuchung / Anpassung Entwässerung	Hindemith	31.01.2019
1	Prüfanmerkung DB Netz AG vom 26.06.2018	Hindemith	06.08.2018
Index:	Änderungen bzw. Ergänzungen	Name:	Datum:

**Prüfvermerke**

die Übereinstimmung der Zeichnung mit der Ausführung bestätigt:	Freigabe zur bautechnischen Prüfung	
für den Auftragnehmer:	Ort, Datum, Unterschrift	Ort, Datum, Unterschrift
für die DB Engineering & Consulting:	Ort, Datum, Unterschrift	Prüfingenieur
interoperabilität geprüft (benannte Stelle), Name		
Datum	geprüft / genehmigt	
Datum	geprüft / genehmigt	
Datum	geprüft / genehmigt	
Eisenbahn-Bundesamt	gleichgestellt mit Prüferexemplaren	geprüft / genehmigt
Datum	Freigabe der Ausführungsunterlagen	
	<input type="checkbox"/> mit Regelungen durch den BVB	
	Freigabe-Nr.: /	
	Ort, Datum, Unterschrift (BVB)	
	Genehmigung zur Bauausführung	
	Ort, Datum, Unterschrift	

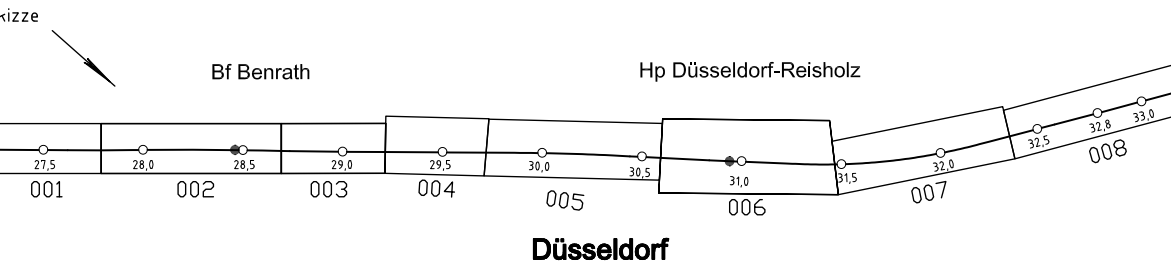

Auftragnehmer:	Planverfasser: DB Engineering & Consulting GmbH Region Nord Planung Verkehrsanlagen I.TP-N-P-HAN(V) Joachimstraße 5 30159 Hannover Hannover, den 25.05.2018 Ort, Datum, Unterschrift	Blatt-Nr.: 001 von 008 Auftrag-Nr.: G.016131313 Datum Name gez. 10.2017 Borchers bearb. 10.2017 Hindemith gepr. 10.2017 Erikson
Bauherr: DB Netz AG Großprojekte West ING-W Mülheimer Str. 50 47057 Duisburg Ort, Datum, Unterschrift	DB NETZE DB Engineering & Consulting GmbH Region West Planung Duisburg I.TP-W-P-DU (2) Königsberger Allee 28 47058 Duisburg Duisburg, den 25.05.2018 Ort, Datum, Unterschrift	Plan-Nr.: 2.20.A.VA.LP.001.2 Planart: Vorplanung Planzeichen: Blattgr.: Einwirkungen (Lastmodelle): Höhen- und Koordinatensystem DB_Ref
Maßstab: 1 : 1000	Lageplan Variante A Strecke 2650, von km 26,865 bis km 27,792	
Projekt:	Rhein-Ruhr-Express PFA 2.0	
Strecke:	Düsseldorf-Hellerhof - Düsseldorf-Reisholz	

Strecke	Bauwerksnummer	Brückennr.
2650	*	*
Kilometer	Kennzahl	

11.09.2018 07:14 BorchersA @B20:1s  
 \\dus021\PROJEKTE\1637232063\_RRX\PEL\_2102\_VP\_VP\_P212\_IP\_BenrathVA200\_CAD\Variante\_11200\_VA\_LP121218.dwg 001