

- Legende:**
- Bestand
  - Planung
  - RRX Rhein-Ruhr-Express (Strecke 2430)
  - - - Entwässerung
  - Schallschutzwand
  - Rückbau

Gemeinde Düsseldorf  
Gemarkung Urdenbach 05 3109

Gemeinde Düsseldorf  
Gemarkung Benrath 05 3105

EU Frankfurter Straße  
km 27,468  
keine Maßnahmen erforderlich

Neubau Schallschutzwand 11  
h = 4,00 m  
km 27,000 - km 28,523

EU Schwarzer Weg  
km 27,720  
keine Maßnahmen erforderlich

Neubau Schallschutzwand 1  
h = 4,00 m  
km 27,000 - km 28,950


Neubau Schallschutzwand 1  
h = 4,00 m  
km 27,000 - km 28,950

Strecke 2670  
D-Benrath

Strecke 2650  
Düsseldorf Hbf

2	Schalltechnische Voruntersuchung / Anpassung Entwässerung	Hindemith	31.01.2019
1	Prüfanmerkung DB Netz AG vom 26.06.2018	Hindemith	06.08.2018
Index:	Änderungen bzw. Ergänzungen	Name:	Datum:

Prüfvermerke			
die Übereinstimmung der Zeichnung mit der Ausführung bestätigt:	Freigabe zur bautechnischen Prüfung		
für den Auftragnehmer:	Ort, Datum, Unterschrift	Ort, Datum, Unterschrift	
für die DB Engineering & Consulting:	Ort, Datum, Unterschrift	Prüfingenieur	
interoperabilität geprüft (benannte Stelle), Name			
Datum	geprüft / genehmigt		
Datum	geprüft / genehmigt		
Datum	geprüft / genehmigt		
Eisenbahn-Bundesamt	gleichgestellt mit Prüfexemplaren	geprüft / genehmigt	
Datum	Freigabe der Ausführungsunterlagen		
	<input type="checkbox"/> mit Regelungen durch den BVB		
	Freigabe-Nr.: /		
	Ort, Datum, Unterschrift (BVB)		
	Genehmigung zur Bauausführung		
	Ort, Datum, Unterschrift		

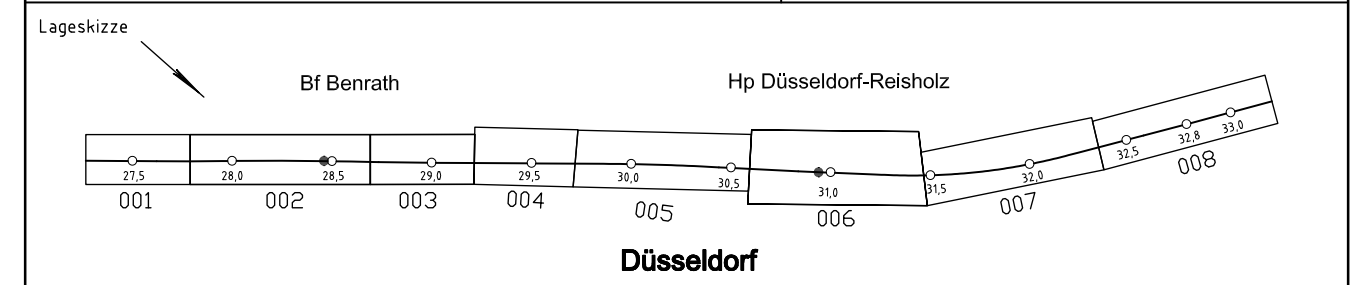

Auftragnehmer:	Planverfasser: DB Engineering & Consulting GmbH Region Nord Planung Verkehrsanlagen I.TP-N-P-HAN(V) Joachimstraße 5 30159 Hannover Hannover, den 25.05.2018 Ort, Datum, Unterschrift	Blatt-Nr.: 001 von 008 Auftrag-Nr.: G.016131313 Datum Name gez. 10.2017 Borchers bearb. 10.2017 Hindemith gepr. 10.2017 Erikson
Bauherr: DB Netz AG Großprojekte West ING-W Mülheimer Str. 50 47057 Duisburg Ort, Datum, Unterschrift	DB NETZE DB Engineering & Consulting GmbH Region West Planung Duisburg I.TP-W-P-DU (2) Königsberger Allee 28 47058 Duisburg Duisburg, den 25.05.2018 Ort, Datum, Unterschrift	Plan-Nr.: 2.20.D.VA.LP.001.2 Planart: Vorplanung Planzeichen: Blattgr.: Einwirkungen (Lastmodelle): Höhen- und Koordinatensystem DB_Ref
Maßstab: 1 : 1000	Lageplan Variante D Strecke 2650, von km 26,865 bis km 27,792	
Projekt:	Rhein-Ruhr-Express PFA 2.0	
Strecke:	Düsseldorf-Hellerhof - Düsseldorf-Reisholz	
Strecke	Bauwerksnummer	Brückennr.
2650	Kilometer	Kennzahl

11.09.2018 07:14 BorchersA @0201s  
 \\dus021\PROJEKTE\1637232063\_RRX\PEL\_2102\_VP\_VP\_PFA20\_LP\_BenrathVA200\_CAD\Variante\_11200\_VA\_LP172188.dwg 001