


Anlage 9.1.3

2	Schalltechnische Voruntersuchung / Anpassung Entwässerung	Hindemith	31.01.2019
1	Prüfanmerkung DB Netz AG vom 26.06.2018	Hindemith	06.08.2018
Index:	Änderungen bzw. Ergänzungen	Name:	Datum:
<b>Prüfvermerke</b>			
die Übereinstimmung der Zeichnung mit der Ausführung bestätigt:		Freigabe zur bautechnischen Prüfung	
für den Auftragnehmer:		Ort, Datum, Unterschrift	
für die DB Engineering & Consulting:		Ort, Datum, Unterschrift	
interoperabilität geprüft (benannte Stelle), Name		Prüfungsgenieur	
Datum	geprüft / genehmigt		
Datum	geprüft / genehmigt		
Datum	geprüft / genehmigt		
Eisenbahn-Bundesamt	gleichgestellt mit Prüfexemplaren	geprüft / genehmigt	
Datum		Freigabe der Ausführungsunterlagen	
<input type="checkbox"/> mit Regelungen durch den BVB		Freigabe-Nr.:	
Ort, Datum, Unterschrift (BVB)		Ort, Datum, Unterschrift	
Genehmigung zur Bauausführung			
Lageskizze			
Auftragnehmer:		Planverfasser:	Blatt-Nr.: 002 von 008
DB Engineering & Consulting GmbH		DB Engineering & Consulting GmbH	Auftrag-Nr.: G.016131313
Region Nord		Region Nord	Datum
Planung Verkehrsanlagen I.TP-N-P-HAN(V)		Joachimstraße 3	Name
30159 Hannover		Hannover, den 25.05.2018	10.2017 Borchers
Hannover, den 25.05.2018		Ort, Datum, Unterschrift	10.2017 Hindemith
Ort, Datum, Unterschrift		Planung:	10.2017 Erikson
DB NETZE		DB	
DB Netz AG		DB	
Großprojekte West		Plan-Nr.: 2.20.B.VA.LP.002.2	
ING-W		Planart: Vorplanung	
Mülheimer Str. 50		Planzeichen:	
47057 Duisburg		Blattgr:	
Ort, Datum, Unterschrift		Einwirkungen (Lastmodelle):	
Maßstab: 1:1000		Höhen- und Koordinatensystem:	DB_Ref
<b>Lageplan Variante B</b>			
Strecke 2650, von km 27,792 bis km 28,694			
<b>Rhein-Ruhr-Express PFA 2.0</b>			
Düsseldorf-Hellerhof - Düsseldorf-Reisholz			
Projekt:		Brückennr.	
Strecke:		Kennzahl	
Bauwerksnummer		Kilometer	
2650		*	

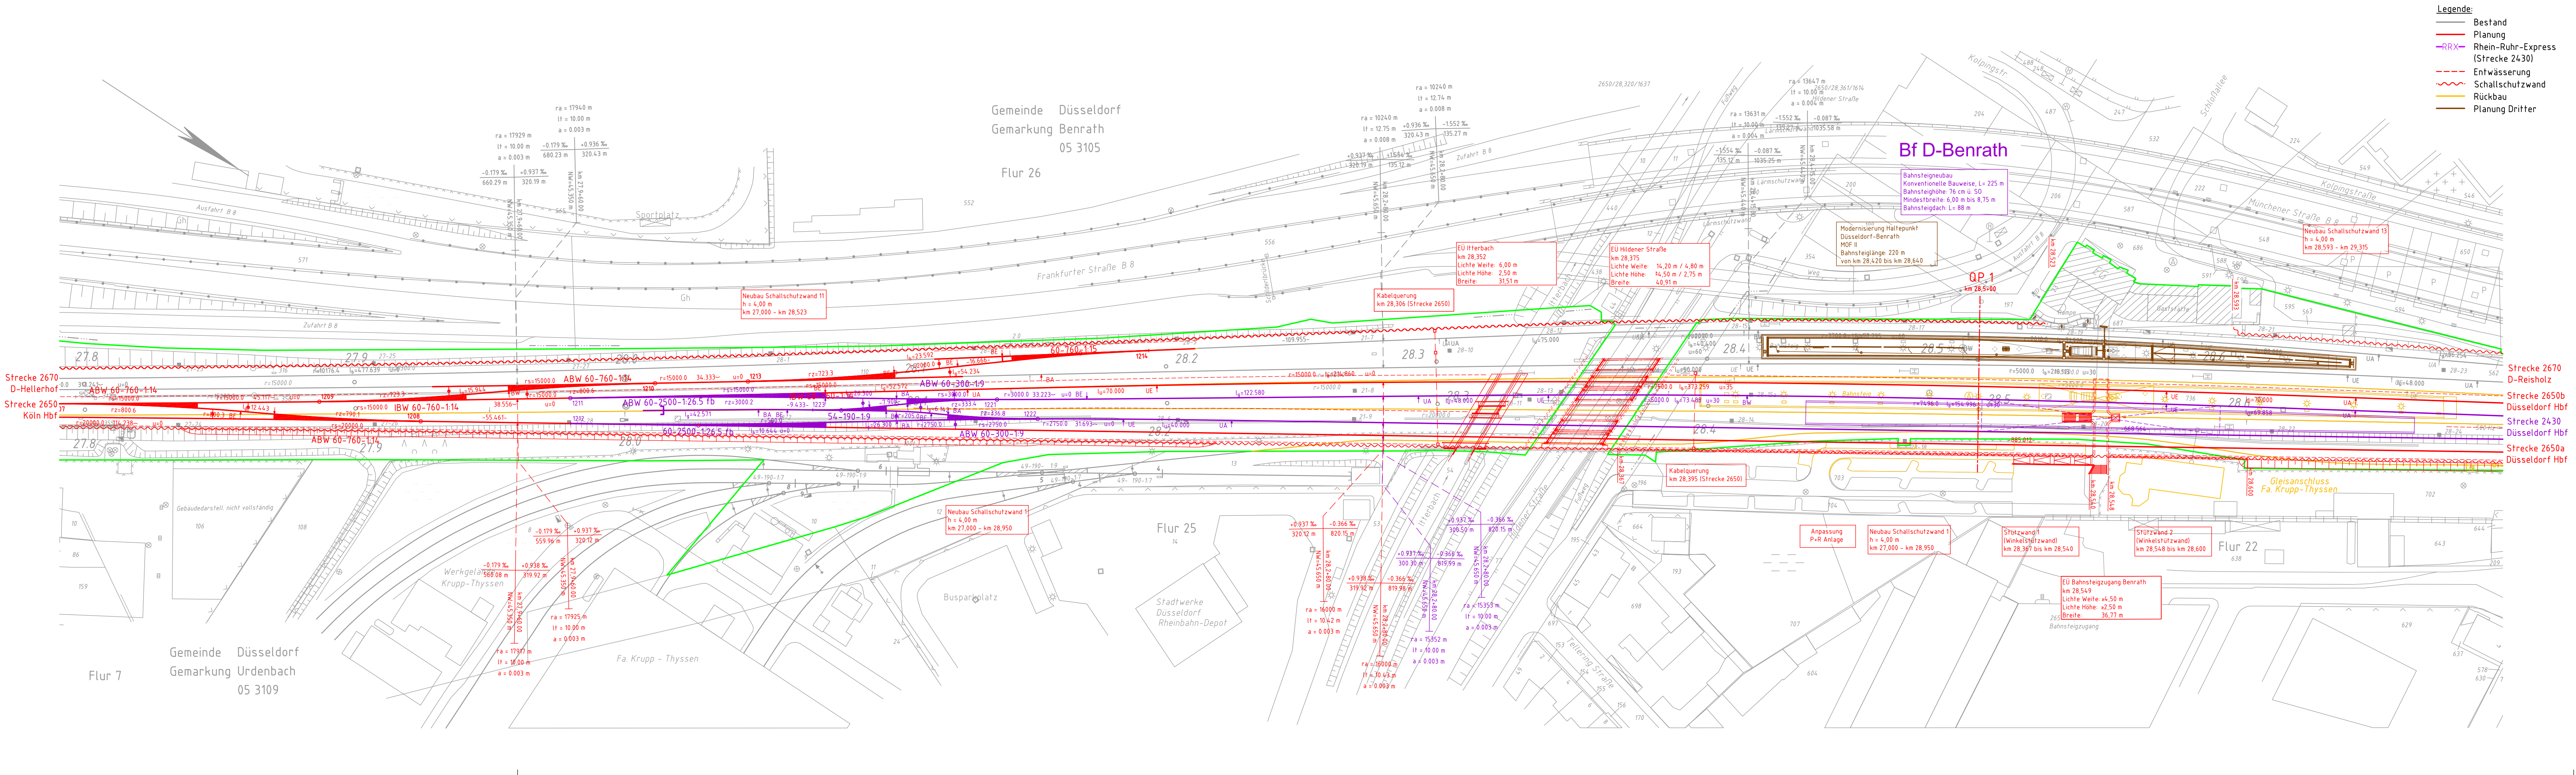

\Vollender\PROJEKTE\EGS\2730067\_BRX\PEB\_3102\_VP\_0420\_HF\_Benrath\VA200\_CAD\Verkehr\_2100\_VAP\_0001\_D\_300\_VA\_LP27302.dwg / 002  
 09.07.2018 10:07 ksweski @2015