


2	Schalltechnische Voruntersuchung / Anpassung Entwässerung	Hindemith	31.01.2019
1	Prüfanmerkung DB Netz AG vom 26.06.2018	Hindemith	06.08.2018
Index:	Änderungen bzw. Ergänzungen	Name:	Datum:

Prüfvermerke

die Übereinstimmung der Zeichnung mit der Ausführung bestätigt:	Freigabe zur bautechnischen Prüfung
für den Auftragnehmer: Ort, Datum, Unterschrift	Ort, Datum, Unterschrift
für die DB Engineering & Consulting: Ort, Datum, Unterschrift	Prüfingenieur
interoperabilität geprüft (benannte Stelle), Name	
Datum	geprüft / genehmigt
Datum	geprüft / genehmigt
Datum	geprüft / genehmigt
Eisenbahn-Bundesamt	gleichgestellt mit Prüfexemplaren Datum Freigabe der Ausführungsunterlagen <input type="checkbox"/> mit Regelungen durch den BVB Freigabe-Nr.: /
	Ort, Datum, Unterschrift (BVB) Genehmigung zur Bauausführung
	Ort, Datum, Unterschrift

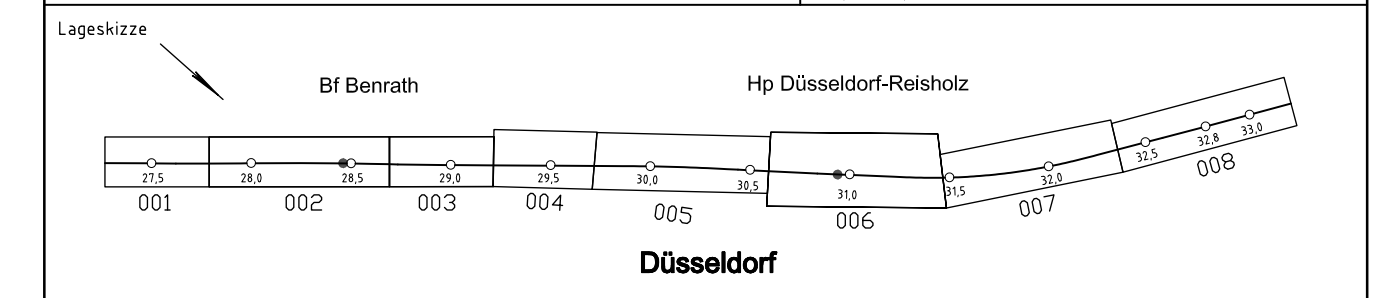


Auftragnehmer:	Planverfasser: DB Engineering & Consulting GmbH Region Nord Planung Verkehrsanlagen I.TP.-N-P-HAN(V) Joachimstraße 8 30159 Hannover Hannover, den 25.05.2018 Ort, Datum, Unterschrift	Blatt-Nr.: 003 von 008 Auftrag-Nr.: G.016131313 Datum Name gez. 10.2017 Borchers bearb. 10.2017 Hindemith gepr. 10.2017 Erikson
----------------	--	--

Bauherr: DB NETZE DB Engineering & Consulting GmbH Region West Planung Duisburg I.TP.-W-P-DU (2) Königsberger Allee 28 47057 Duisburg Duisburg, den 25.05.2018 Ort, Datum, Unterschrift	Plan-Nr.: 2.20.A.VA.LP.003.2 Planart: Vorplanung Planzeichen: Blattgr.:
---	--

Maßstab: 1 : 1000	Lageplan Variante A Strecke 2650, von km 28,694 bis km 29,215	Einwirkungen (Lastmodelle): Höhen- und Koordinatensystem DB_Ref
----------------------	---	---

Projekt: Rhein-Ruhr-Express PFA 2.0			
Strecke: Düsseldorf-Hellerhof – Düsseldorf-Reisholz			
Bauwerksnummer		Brückennr.	
Strecke	Kilometer	Kennzahl	
2650	*	*	

- Legende:**
- Bestand
 - Planung
 - RRX Rhein-Ruhr-Express (Strecke 2430)
 - - - Entwässerung
 - ~ Schallschutzwand
 - Rückbau

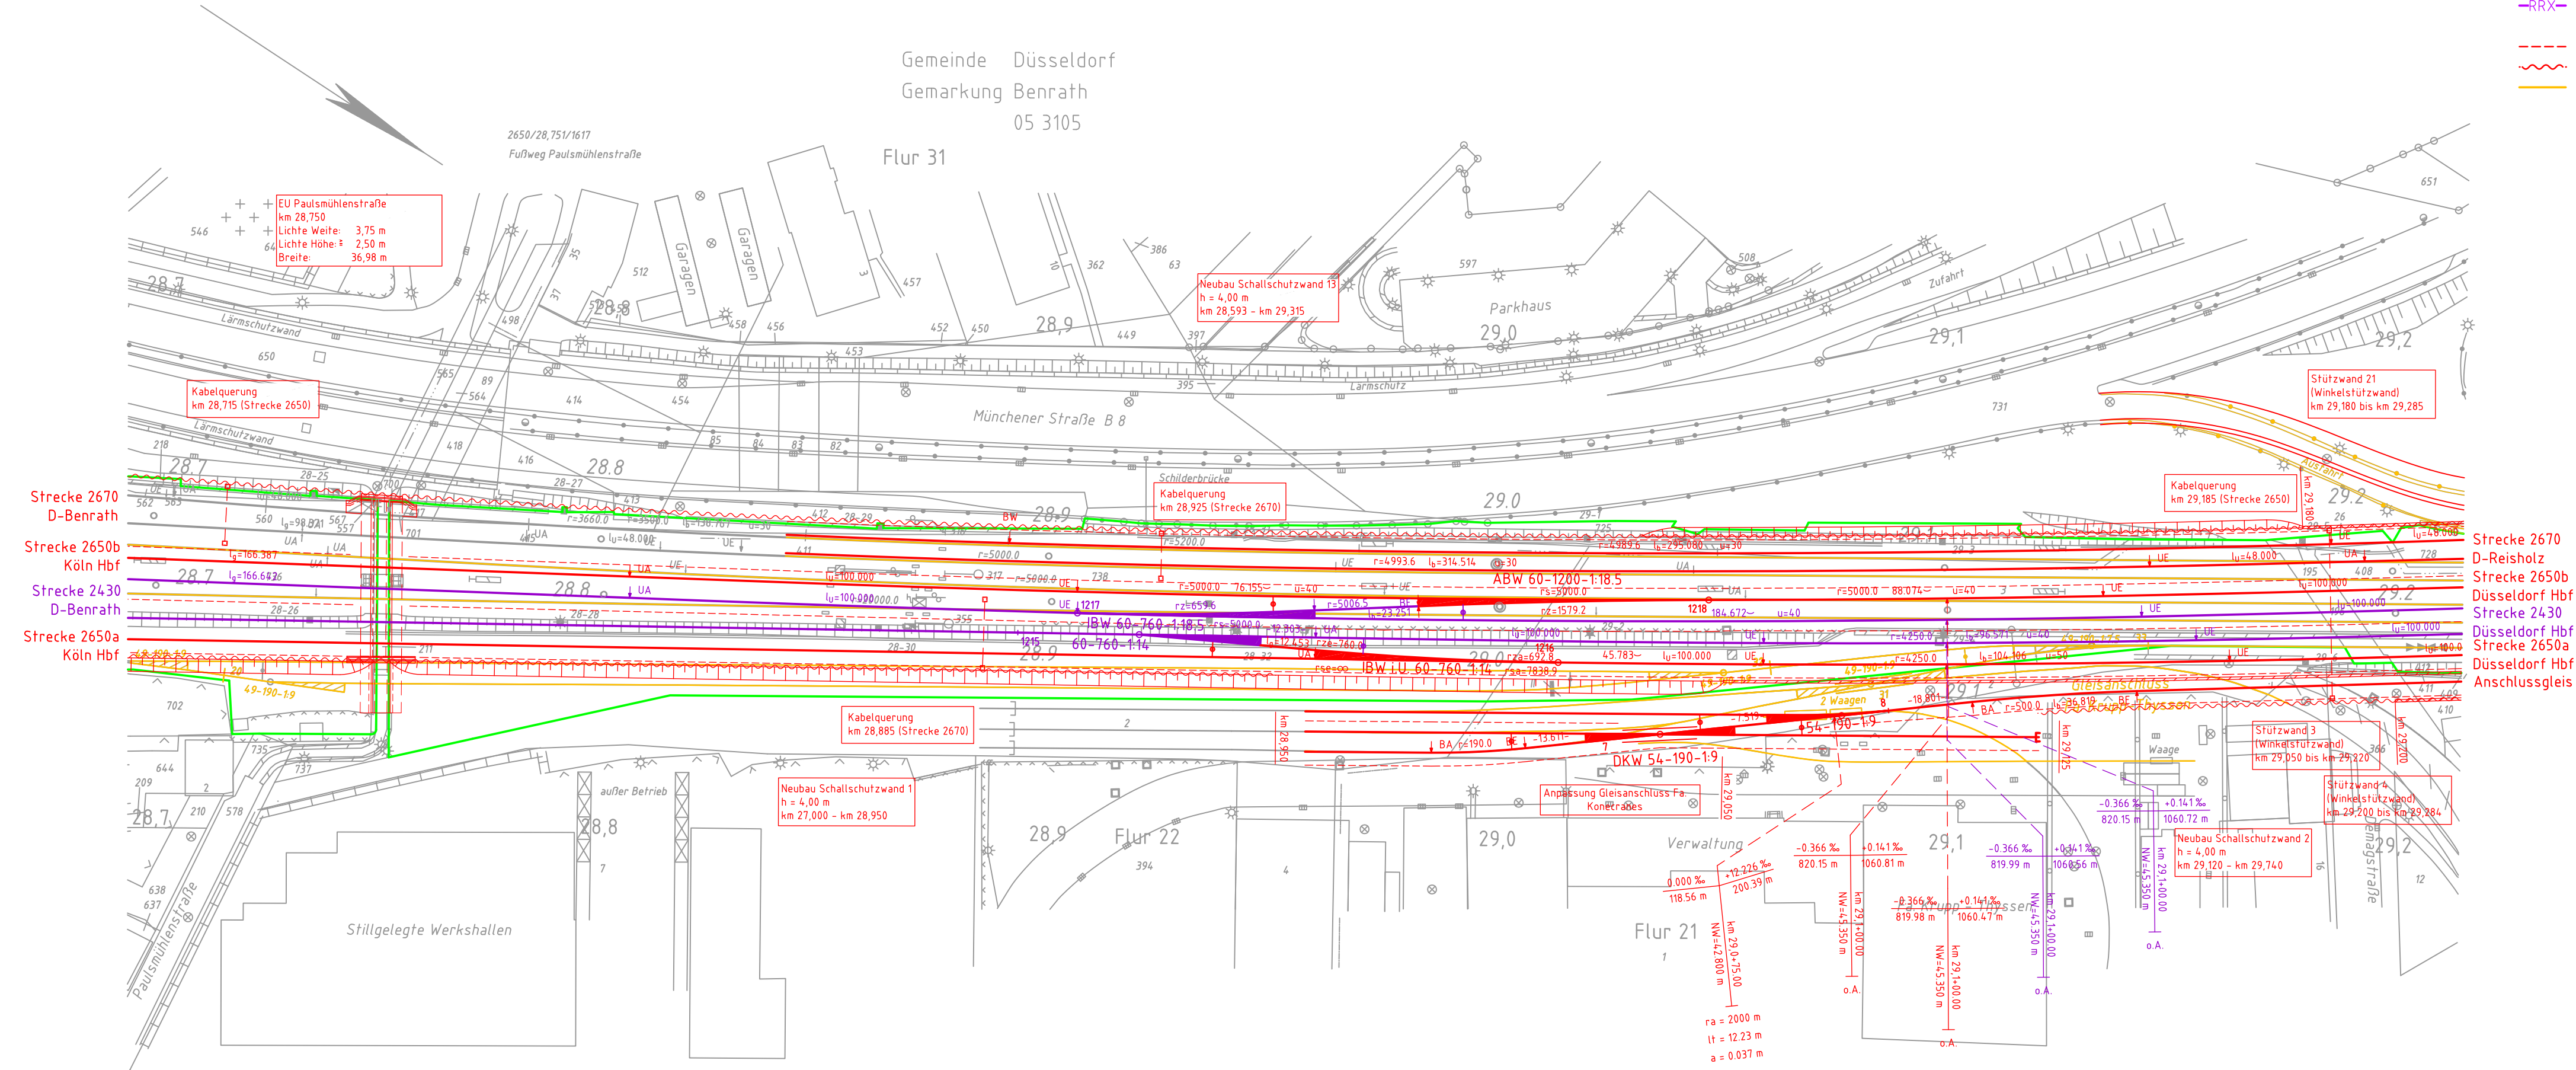

Strecke 2670
D-Benrath
Strecke 2650b
Köln Hbf
Strecke 2430
D-Benrath
Strecke 2650a
Köln Hbf

Strecke 2670
D-Reisholz
Strecke 2650b
Düsseldorf Hbf
Strecke 2430
Düsseldorf Hbf
Strecke 2650a
Düsseldorf Hbf
Anschlussgleis