


19.04.2018 11:38 BorchersA @20.1s \\vander02\PROJEKTE\1637230067_RRX\FB_2\02_VP_1\PA20_Hf_Benrath\VA200_CAD\Variante_A\200_VA_LP\26694.dwg / 003

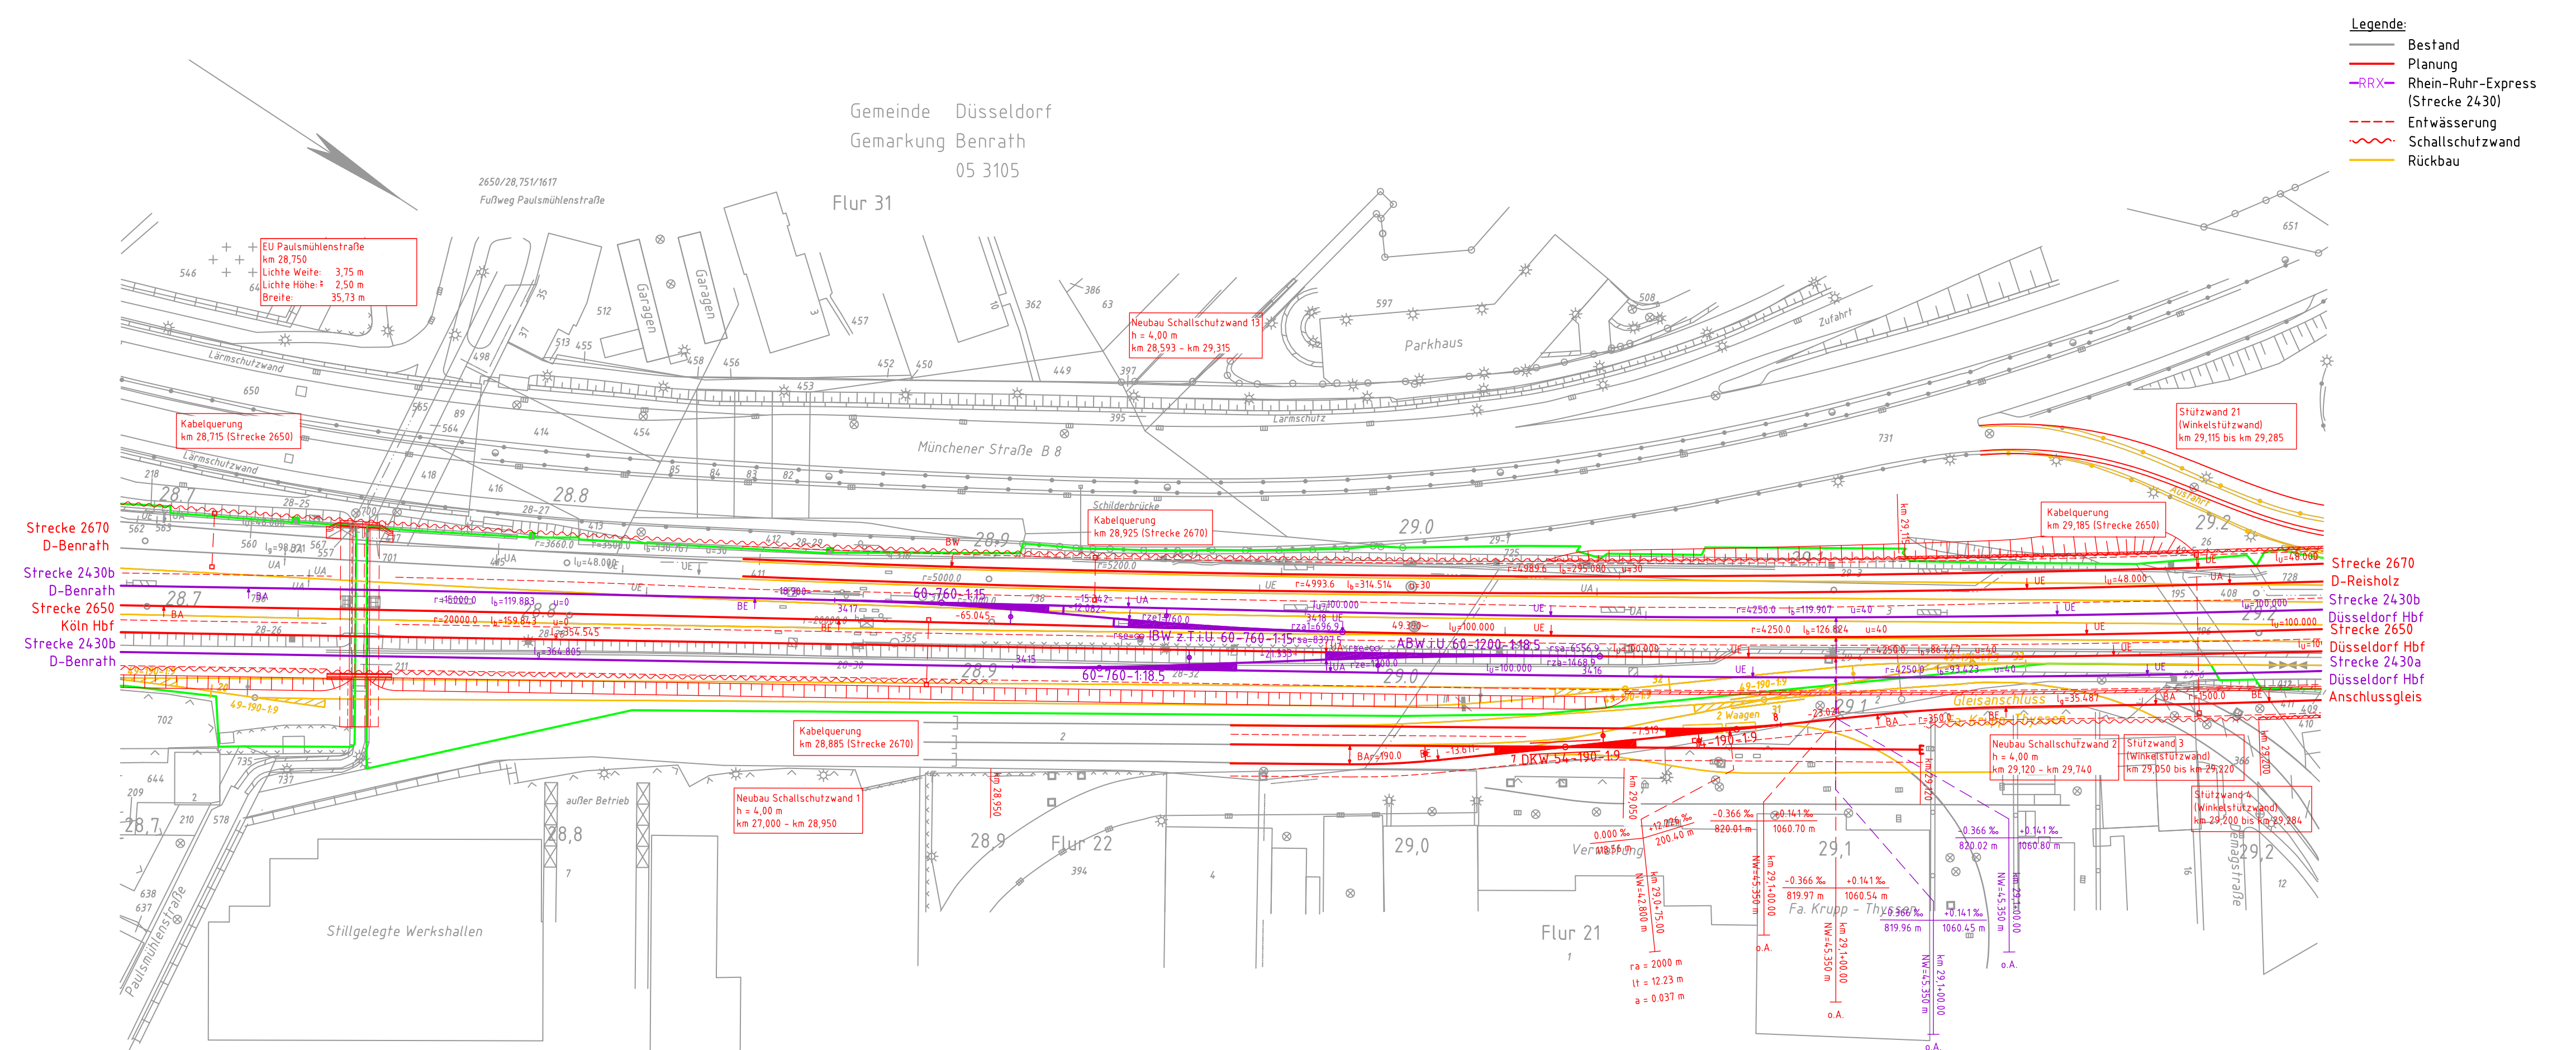


- Legende:**
- Bestand
 - Planung
 - RRX — Rhein-Ruhr-Express (Strecke 2430)
 - - - Entwässerung
 - - - Schallschutzwand
 - Rückbau

Strecke 2670
D-Benrath
Strecke 2430b
D-Benrath
Strecke 2650
Köln Hbf
Strecke 2430b
D-Benrath

Strecke 2670
D-Reisholz
Strecke 2430b
Düsseldorf Hbf
Strecke 2650
Düsseldorf Hbf
Strecke 2430a
Düsseldorf Hbf
Anschlussgleis

2	Schalltechnische Voruntersuchung / Anpassung Entwässerung	Hindemith	31.01.2019
1	Prüfnummerung DB Netz AG vom 26.06.2018	Hindemith	06.08.2018
Index:	Änderungen bzw. Ergänzungen	Name:	Datum:

Prüfvermerke	
die Übereinstimmung der Zeichnung mit der Ausführung bestätigt:	Freigabe zur bautechnischen Prüfung
für den Auftragnehmer:	Ort, Datum, Unterschrift
für die DB Engineering & Consulting:	Ort, Datum, Unterschrift
interoperabilität geprüft (benannte Stelle), Name	geprüft / genehmigt
Datum	geprüft / genehmigt
Datum	geprüft / genehmigt
Datum	geprüft / genehmigt
Eisenbahn-Bundesamt	gleichgestellt mit Prüfexemplaren geprüft / genehmigt
Datum	geprüft / genehmigt
Freigabe der Ausführungsunterlagen	mit Regelungen durch den BVB
Freigabe-Nr.:	/ /
Ort, Datum, Unterschrift (BVB)	Geheimhaltung zur Bauausführung
Ort, Datum, Unterschrift	

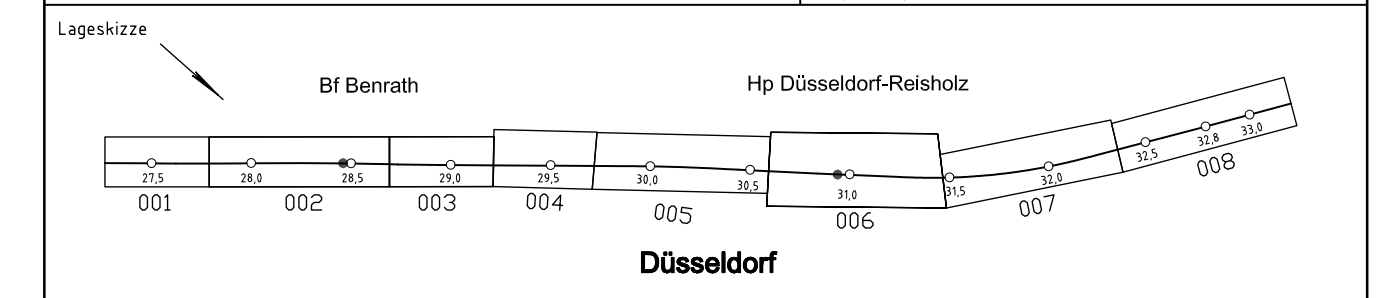

Auftragnehmer:	Planverfasser:	Blatt-Nr.: 003 von 008
DB Engineering & Consulting GmbH Region Nord Planung Verkehrsanlagen I.TP.-N-P-HAN(V) Joachimstraße 8 30159 Hannover	DB DB Engineering & Consulting GmbH Region West Planung Duisburg I.TP.-W-P-DU (2) Königsberger Allee 28 47058 Duisburg	Auftrag-Nr.: G.016131313
Bauherr:	DB NETZE	Datum Name
DB Netz AG Großprojekte West ING-W Mülheimer Str. 50 47057 Duisburg	DB	gez. 10.2017 Borchers
Ort, Datum, Unterschrift	Duisburg, den 25.05.2018 Ort, Datum, Unterschrift	bearb. 10.2017 Hindemith
		gepr. 10.2017 Erikson
		Plan-Nr.: 2.20.D.VA.LP.003.2
		Planart: Vorplanung
		Planzeichen:
		Blattgr.:
Maßstab: 1:1000	Einwirkungen (Lastmodelle):	
	Höhen- und Koordinatensystem: DB_Ref	

Projekt: Lageplan Variante D Strecke 2650, von km 28,694 bis km 29,215		
Strecke: Düsseldorf-Hellerhof - Düsseldorf-Reisholz		
Bauwerksnummer	Brückennr.	
Strecke 2650	*	*
Kilometer	Kennzahl	
	*	*