


- Legende:**
- Bestand
 - Planung
 - RRX— Rhein-Ruhr-Express (Strecke 2430)
 - - - Entwässerung
 - ~ Schallschutzwand
 - Rückbau

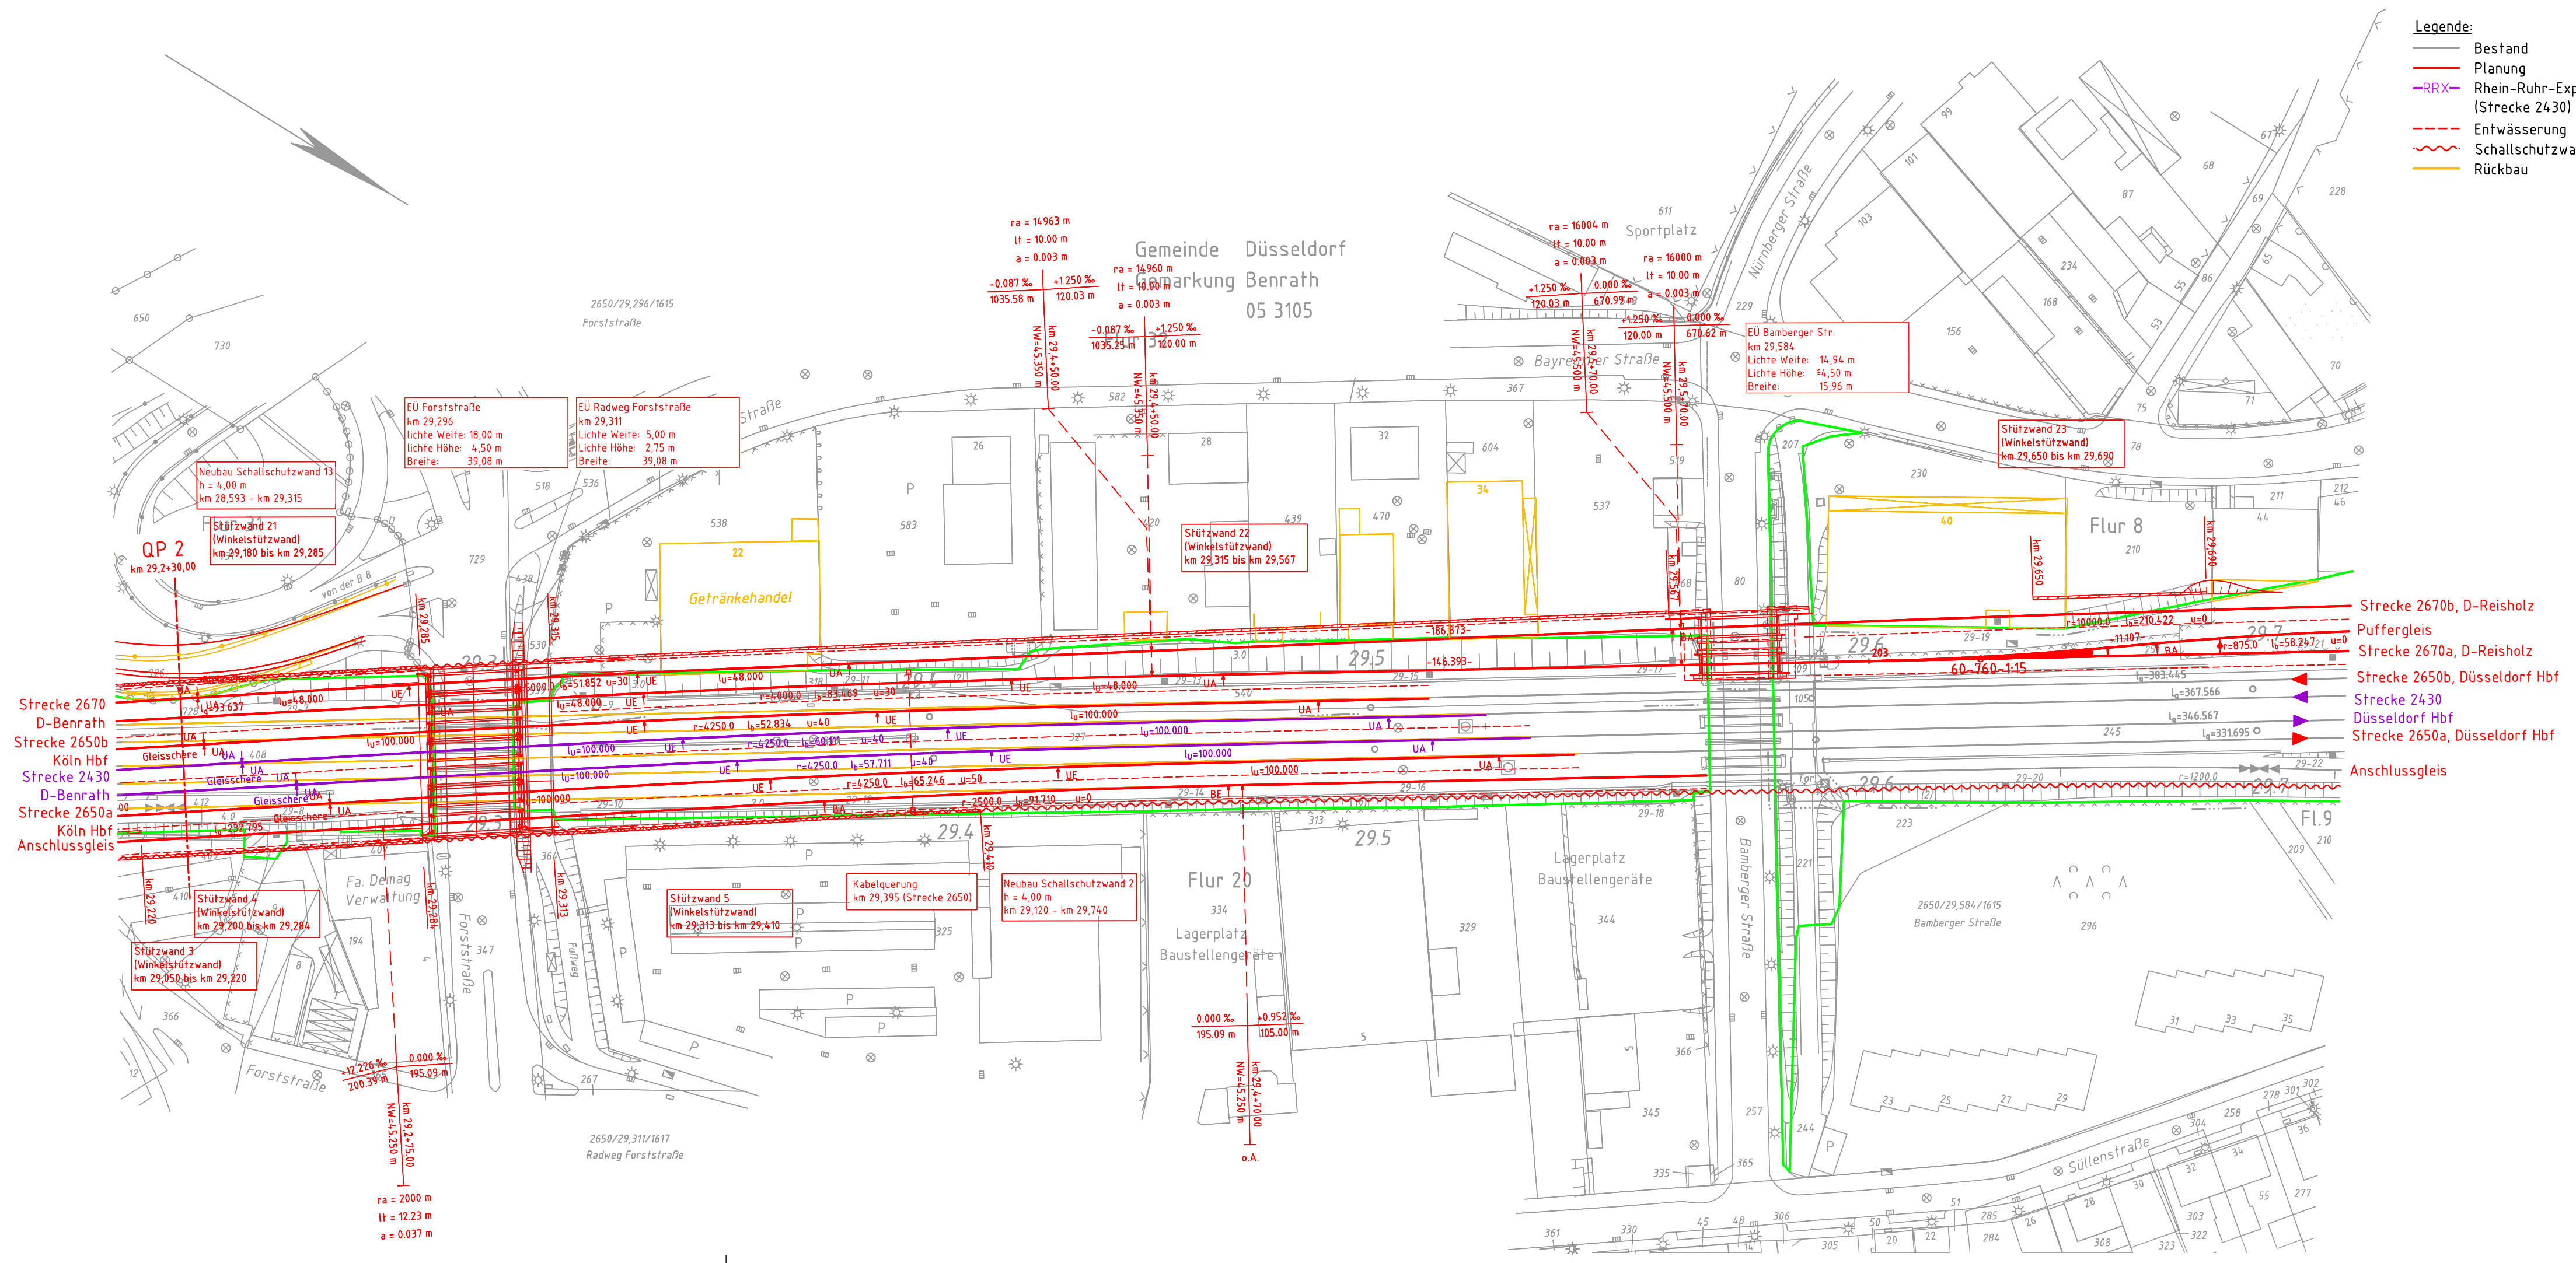

Strecke 2670, D-Benrath
 Strecke 2650b, Köln Hbf
 Strecke 2430, D-Benrath
 Strecke 2650a, Köln Hbf
 Anschlussgleis

Strecke 2670b, D-Reisholz
 Puffergleis
 Strecke 2670a, D-Reisholz
 Strecke 2650b, Düsseldorf Hbf
 Strecke 2430, Düsseldorf Hbf
 Strecke 2650a, Düsseldorf Hbf
 Anschlussgleis

1	Prüfmerkung DB Netz AG vom 26.06.2018	Hindemith	06.08.2018
Index:	Änderungen bzw. Ergänzungen	Name:	Datum:
Prüfvermerke			
die Übereinstimmung der Zeichnung mit der Ausführung bestätigt:		Freigabe zur bautechnischen Prüfung	
für den Auftragnehmer:		Ort, Datum, Unterschrift	
für die DB Engineering & Consulting:		Ort, Datum, Unterschrift	
interoperabilität geprüft (benannte Stelle), Name		geprüft / genehmigt	
Datum		geprüft / genehmigt	
Datum		geprüft / genehmigt	
Eisenbahn-Bundesamt		gleichgestellt mit Prüfexemplaren	
Datum		geprüft / genehmigt	
Freigabe der Ausführungsunterlagen		mit Regelungen durch den BVB	
Freigabe-Nr.:		/ /	
Ort, Datum, Unterschrift (BVB)		Genehmigung zur Bauausführung	
Ort, Datum, Unterschrift			
Lageskizze			
Düsseldorf			
Auftragnehmer:	Planverfasser:	Blatt-Nr.: 004 von 008	
DB Engineering & Consulting GmbH Region Nord Planung Verkehrsanlagen I.TP.-N-P-HAN(V) Joachimstraße 8 30159 Hannover	DB DB Engineering & Consulting GmbH Region West Planung Duisburg I.TP.-W-P-DU (2) Königsberger Allee 28 47057 Duisburg	Auftrag-Nr.: G.016131313	
Hannover, den 25.05.2018 Ort, Datum, Unterschrift	Duisburg, den 25.05.2018 Ort, Datum, Unterschrift	Datum Name	
DB NETZE	DB	gez. 10.2017 Borchers	
DB Netz AG Großprojekte West ING-W Mülheimer Str. 50 47057 Duisburg	DB	bearb. 10.2017 Hindemith	
Ort, Datum, Unterschrift	Ort, Datum, Unterschrift	gepr. 10.2017 Erikson	
Planung		Plan-Nr.: 2.20.B.VA.LP.004.1	
Planart: Vorplanung		Planzeichen:	
Blattgr.:		Einwirkungen (Lastmodelle):	
Maßstab: 1:1000		Höhen- und Koordinatensystem	
Lageplan Variante B Strecke 2650, von km 29,215 bis km 29,720		Rhein-Ruhr-Express PFA 2.0 Düsseldorf-Hellerhof - Düsseldorf-Reisholz	
Projekt:		DB_Ref	
Strecke:		Bauwerksnummer	
Strecke		Kilometer	
2650		Kennzahl	
2650		2650	

09.07.2018 12:09 karowstü @201s
 \\auder02\PROJEKTE\ELEKTR\230067_RRX\FB_2\02_VP_VP_P420_Hf_Benrath\VA\200_CAD\Variante_21\00_VA_LP2925.dwg / 004