


- Legende:**
- Bestand
  - Planung
  - RRX Rhein-Ruhr-Express (Strecke 2430)
  - Entwässerung
  - Schallschutzwand
  - Rückbau

Gemeinde Düsseldorf  
Gemarkung Benrath  
05 3105

2	Schalltechnische Voruntersuchung / Anpassung Entwässerung	Hindemith	31.01.2019
1	Prüfanmerkung DB Netz AG vom 26.06.2018	Hindemith	06.08.2018
Index:	Änderungen bzw. Ergänzungen	Name:	Datum:

Prüfvermerke	
die Übereinstimmung der Zeichnung mit der Ausführung bestätigt für den Auftragnehmer:	Freigabe zur bautechnischen Prüfung Ort, Datum, Unterschrift
für die DB Engineering & Consulting:	Ort, Datum, Unterschrift Prüfingenieur
interoperabilität geprüft (benannte Stelle), Name	
Datum	geprüft / genehmigt
Datum	geprüft / genehmigt
Datum	geprüft / genehmigt
Eisenbahn-Bundesamt	gleichgestellt mit Prüfexemplaren geprüft / genehmigt
Datum	
Freigabe der Ausführungsunterlagen	<input type="checkbox"/> mit Regelungen durch den BVB
Freigabe-Nr.:	
Ort, Datum, Unterschrift (BVB)	
Genehmigung zur Bauausführung	
Ort, Datum, Unterschrift	

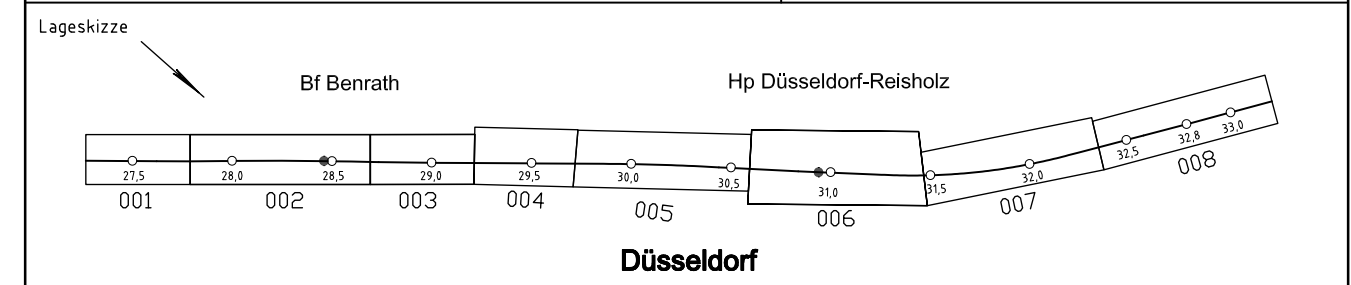

Auftragnehmer:	Planverfasser: DB Engineering & Consulting GmbH Region Nord Planung Verkehrsanlagen I.TP-N-P-HAN(V) Joachimstraße 5 30159 Hannover Hannover, den 25.05.2018 Ort, Datum, Unterschrift	Blatt-Nr.: 005 von 008 Auftrag-Nr.: G.016131313 Datum Name 10.2017 Borchers 10.2017 Hindemith 10.2017 Erikson
Bauherr:	DB NETZ DB Engineering & Consulting GmbH Region West Planung Duisburg I.TP-W-P-DU (2) Königsberger Allee 28 47058 Duisburg Duisburg, den 25.05.2018 Ort, Datum, Unterschrift	Plan-Nr.: 2.20.A.VA.LP.005.2 Planart: Vorplanung Planzeichen: Blattgr.: Einwirkungen (Lastmodelle): Höhen- und Koordinatensystem DB_Ref

Projekt: Rhein-Ruhr-Express PFA 2.0		
Strecke: Düsseldorf-Hellerhof - Düsseldorf-Reisholz		
Maßstab: 1:1000	Lageplan Variante A	Strecke 2650, von km 29,720 bis km 30,595
Projekt:	Bauwerksnummer	Brückennr.
Strecke	Kilometer	Kennzahl
2650	*	*

\Vorderproj\PROJEKTE\ES13130067\_RRX\PF\_2102\_VP\_2420\_HF\_Benrath\VA210\_CAD\Verkehr\_1\210\_VA\_LP\_2102.dwg / 015  
 18.04.2018 09:28 BorchersA @2015