


- Legende:**
- Bestand
 - Planung
 - RRX Rhein-Ruhr-Express (Strecke 2430)
 - - - Entwässerung
 - Schallschutzwand
 - Rückbau

2	Schalltechnische Voruntersuchung / Anpassung Entwässerung	Hindemith	31.01.2019
1	Prüfanmerkung DB Netz AG vom 26.06.2018	Hindemith	06.08.2018
Index:	Änderungen bzw. Ergänzungen	Name:	Datum:

Prüfvermerke			
die Übereinstimmung der Zeichnung mit der Ausführung bestätigt: für den Auftragnehmer: Ort, Datum, Unterschrift	Freigabe zur bautechnischen Prüfung Ort, Datum, Unterschrift		
für die DB Engineering & Consulting: Ort, Datum, Unterschrift	Prüfingenieur Ort, Datum, Unterschrift		
interoperabilität geprüft (benannte Stelle), Name			
Datum	geprüft / genehmigt		
Datum	geprüft / genehmigt		
Datum	geprüft / genehmigt		
Eisenbahn-Bundesamt	gleichgestellt mit Prüfexemplaren	geprüft / genehmigt	
Datum	Freigabe der Ausführungsunterlagen		
<input type="checkbox"/> mit Regelungen durch den BVB			
Freigabe-Nr.:			
Ort, Datum, Unterschrift (BVB)			
Genehmigung zur Bauausführung			
Ort, Datum, Unterschrift			

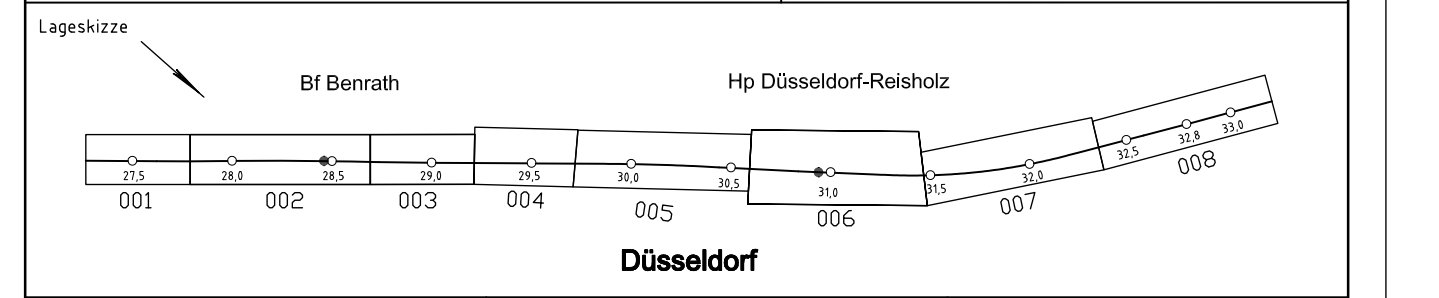

Auftragnehmer:	Planverfasser: DB Engineering & Consulting GmbH Region Nord Planung Verkehrsanlagen I.TP-N-P-HAN(V) Joachimstraße 5 30159 Hannover Hannover, den 25.05.2018 Ort, Datum, Unterschrift	Blatt-Nr.: 005 von 008 Auftrag-Nr.: G.016131313 Datum: 10.2017 Name: Borchers bearb.: 10.2017 Hindemith gepr.: 10.2017 Erikson
Bauherr:	DB NETZE DB Engineering & Consulting GmbH Region West Planung Duisburg I.TP-W-P-DU (2) Königsberger Allee 28 47058 Duisburg Duisburg, den 25.05.2018 Ort, Datum, Unterschrift	Plan-Nr.: 2.20.C.VA.LP.005.2 Planart: Vorplanung Planzeichen: Blattgr.: Einwirkungen (Lastmodelle): Höhen- und Koordinatensystem: DB_Ref
Maßstab: 1: 1000	Lageplan Variante C Strecke 2650, von km 29,720 bis km 30,595	
Projekt:	Rhein-Ruhr-Express PFA 2.0 Düsseldorf-Hellerhof - Düsseldorf-Reisholz	
Strecke:	Bauwerksnummer	Brückennr.
2650	*	*

\Vollproj\2018\PROJEKTE\KLEIN\RRX\NETZ\2018\05_VA_LP29720.dwg / 005
 19.04.2018 11:26 BorchersA @2015