


2	Schalltechnische Voruntersuchung / Anpassung Entwässerung	Hindemith	31.01.2019
1	Prüfanmerkung DB Netz AG vom 26.06.2018	Hindemith	06.08.2018
Index:	Änderungen bzw. Ergänzungen	Name:	Datum:

Prüfvermerke


die Übereinstimmung der Zeichnung mit der Ausführung bestätigt: für den Auftragnehmer:	Freigabe zur bautechnischen Prüfung Ort, Datum, Unterschrift
für die DB Engineering & Consulting:	Ort, Datum, Unterschrift Prüfungsgenieur
interoperabilität geprüft (benannte Stelle), Name	Ort, Datum, Unterschrift
Datum	geprüft / genehmigt
Datum	geprüft / genehmigt
Datum	geprüft / genehmigt
Eisenbahn-Bundesamt	gleichgestellt mit Prüfexemplaren geprüft / genehmigt Datum Freigabe der Ausführungsunterlagen <input type="checkbox"/> mit Regelungen durch den BVB Freigabe-Nr.:
	Ort, Datum, Unterschrift (BVB) Genehmigung zur Bauausführung Ort, Datum, Unterschrift

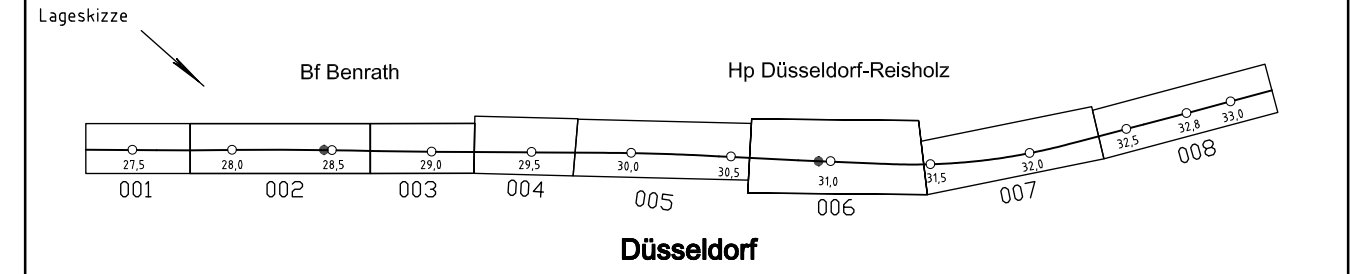

Auftragnehmer:	Planverfasser: DB Engineering & Consulting GmbH Region Nord Planung Verkehrsanlagen I.TP-N-P-HAN(V) Joachimstraße 5 30159 Hannover Hannover, den 25.05.2018 Ort, Datum, Unterschrift Planung:	Blatt-Nr.: 005 von 008 Auftrag-Nr.: G.016131313 Datum Name 10.2017 Borchers 10.2017 Hindemith 10.2017 Erikson
----------------	---	--

Bauherr: DB Netz AG Großprojekte West ING-W Mülheimer Str. 50 47057 Duisburg Ort, Datum, Unterschrift	DB NETZE DB Engineering & Consulting GmbH Region West Planung Duisburg I.TP-W-P-DU (2) Königsberger Allee 28 47058 Duisburg Duisburg, den 25.05.2018 Ort, Datum, Unterschrift	Plan-Nr.: 2.20.D.VA.LP.005.2 Planart: Vorplanung Planzeichen: Blattgr.: Einwirkungen (Lastmodelle): Höhen- und Koordinatensystem DB_Ref
---	--	---

Maßstab: 1:1000			Lageplan Variante D Strecke 2650, von km 29,720 bis km 30,595		
Projekt: Rhein-Ruhr-Express PFA 2.0 Düsseldorf-Hellerhof - Düsseldorf-Reisholz					
Strecke:		Bauwerksnummer		Brückennr.	
2650	*		*		

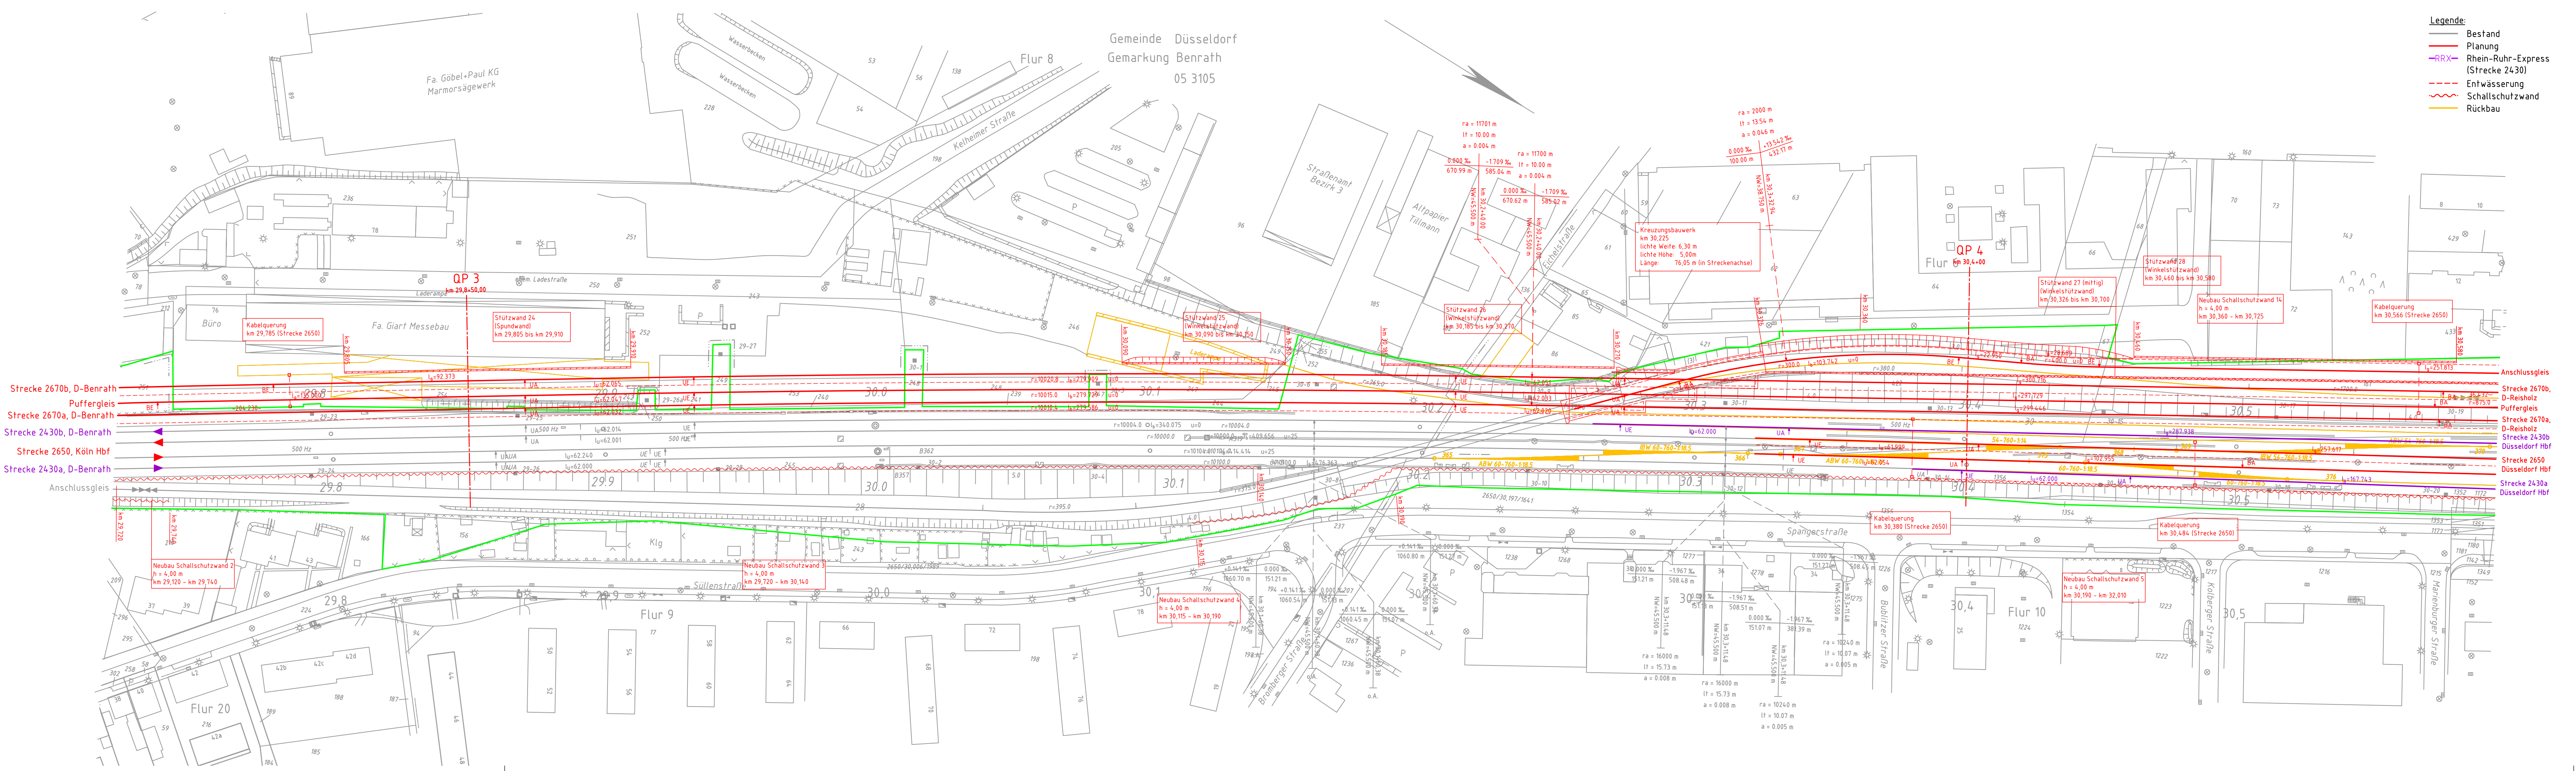

\Vollender\PROJEKTE\ES13230067_RRX\VP_1\20_VP_1\20_VA_LP_005.dwg / 005
 19.04.2018 11:36 BorchersA @015