


- Legende:**
- Bestand
 - Planung
 - RRX Rhein-Ruhr-Express (Strecke 2430)
 - Entwässerung
 - Schallschutzwand
 - Rückbau

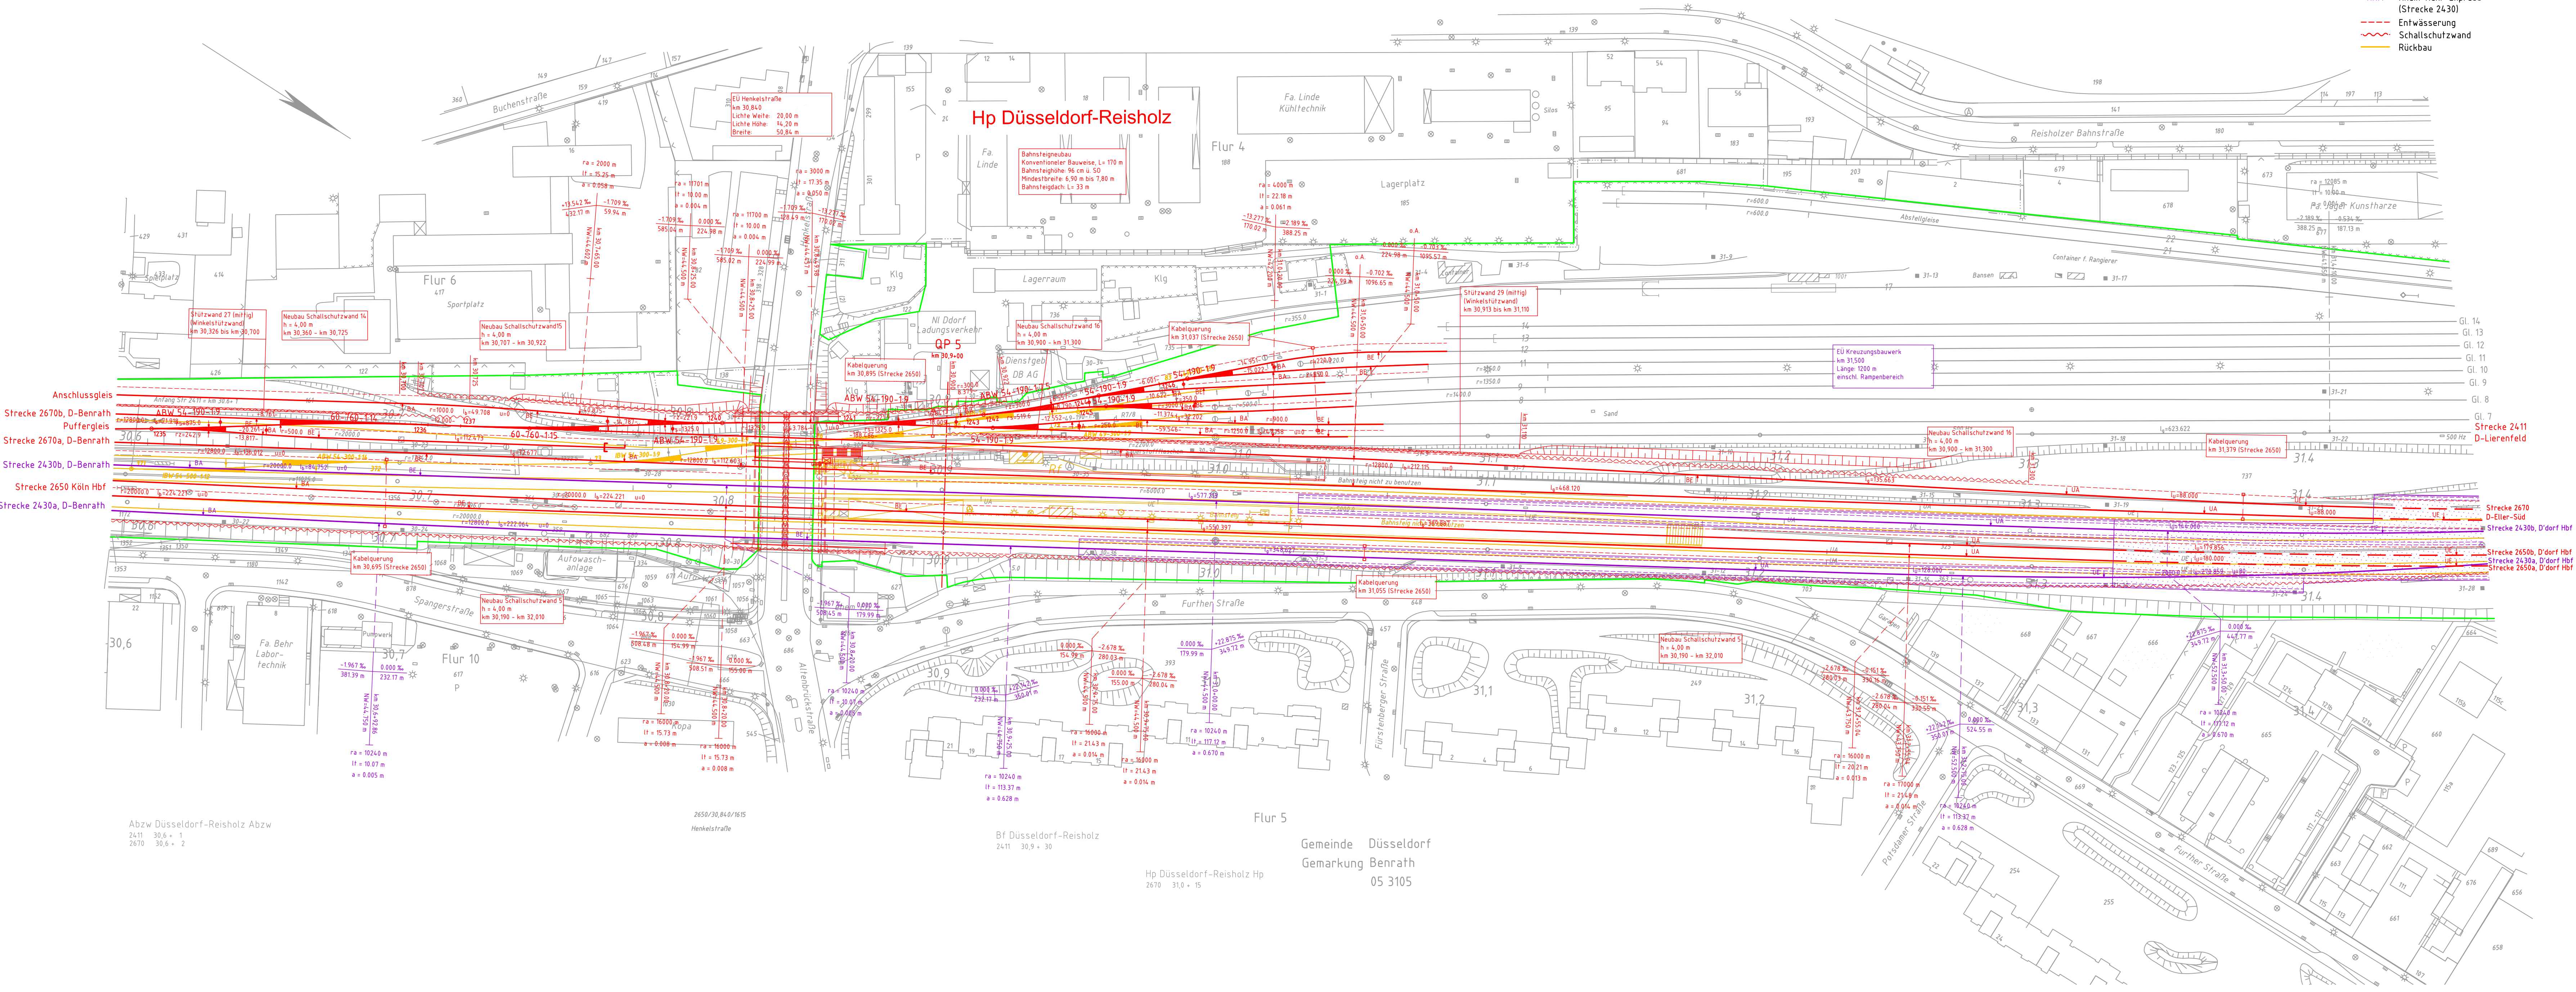

Anlage 9.17

2	Schalltechnische Voruntersuchung / Anpassung Entwässerung	Hindemith	31.01.2019						
1	Prüfung DB Netz AG vom 26.06.2018	Hindemith	06.08.2018						
Index:	Änderungen bzw. Ergänzungen	Name:	Datum:						
Prüfvermerke									
die Übereinstimmung der Zeichnung mit der Ausführung bestätigt:		Freigabe zur bautechnischen Prüfung							
für den Auftragnehmer:		Ort, Datum, Unterschrift							
für die DB Engineering & Consulting:		Ort, Datum, Unterschrift							
Interoperabilität geprüft (benannte Stelle), Name		Ort, Datum, Unterschrift							
Datum	geprüft / genehmigt	Profingenieur							
Datum	geprüft / genehmigt								
Datum	geprüft / genehmigt								
Eisenbahn-Bundesamt	geprüft / genehmigt	gleichgestellt mit Prüfexemplaren	geprüft / genehmigt						
Datum		Freigabe der Ausführungsunterlagen							
		<input type="checkbox"/> mit Regelungen durch den BVB							
		Freigabe-Nr. /							
		Ort, Datum, Unterschrift (BVB)							
		Genehmigung zur Bauausführung							
		Ort, Datum, Unterschrift							
Lageskizze									
Düsseldorf									
Auftragnehmer:	Planverfasser: DB Engineering & Consulting GmbH Region Nord Planung Verkehrsanlagen ITP-N-P-HAN(V) Joachimstraße 8 30159 Hannover	Blatt-Nr.: 006 von 008 Auftrag-Nr.: G.0161313	DB						
Bauherr: DB Netz AG Graßprojekte West ING-W Mülheimer Str. 50 47058 Duisburg	Planung: DB Engineering & Consulting GmbH Region West Planung Duisburg ITP-W-P-DU (2) Königsberger Allee 28 47058 Duisburg	Datum Name gez. 10.2017 Borchers bearb. 10.2017 Hindemith gepr. 10.2017 Erikson	DB						
Ort, Datum, Unterschrift	Hannover, den 25.05.2018 Ort, Datum, Unterschrift	Plan-Nr. Z.20.D.VA.LP.006.2 Planart: Vorplanung	DB						
Ort, Datum, Unterschrift	Duisburg, den 25.05.2018 Ort, Datum, Unterschrift	Blattgr.: Einwirkungen (Lastmodell)	DB						
Maßstab 1:1000	Lageplan Variante D Strecke 2650, von km 30,595 bis km 31,468		Höhen- und Koordinatensystem DB_Ref						
Projekt: Rhein-Ruhr-Express PFA 2.0 Düsseldorf-Hellerhof - Düsseldorf-Reisholz									
<table border="1"> <tr> <td>Strecke</td> <td>Bauwerksnummer</td> <td>Brückennr.</td> </tr> <tr> <td>2650</td> <td>Kilometer</td> <td>Kennzahl</td> </tr> </table>				Strecke	Bauwerksnummer	Brückennr.	2650	Kilometer	Kennzahl
Strecke	Bauwerksnummer	Brückennr.							
2650	Kilometer	Kennzahl							