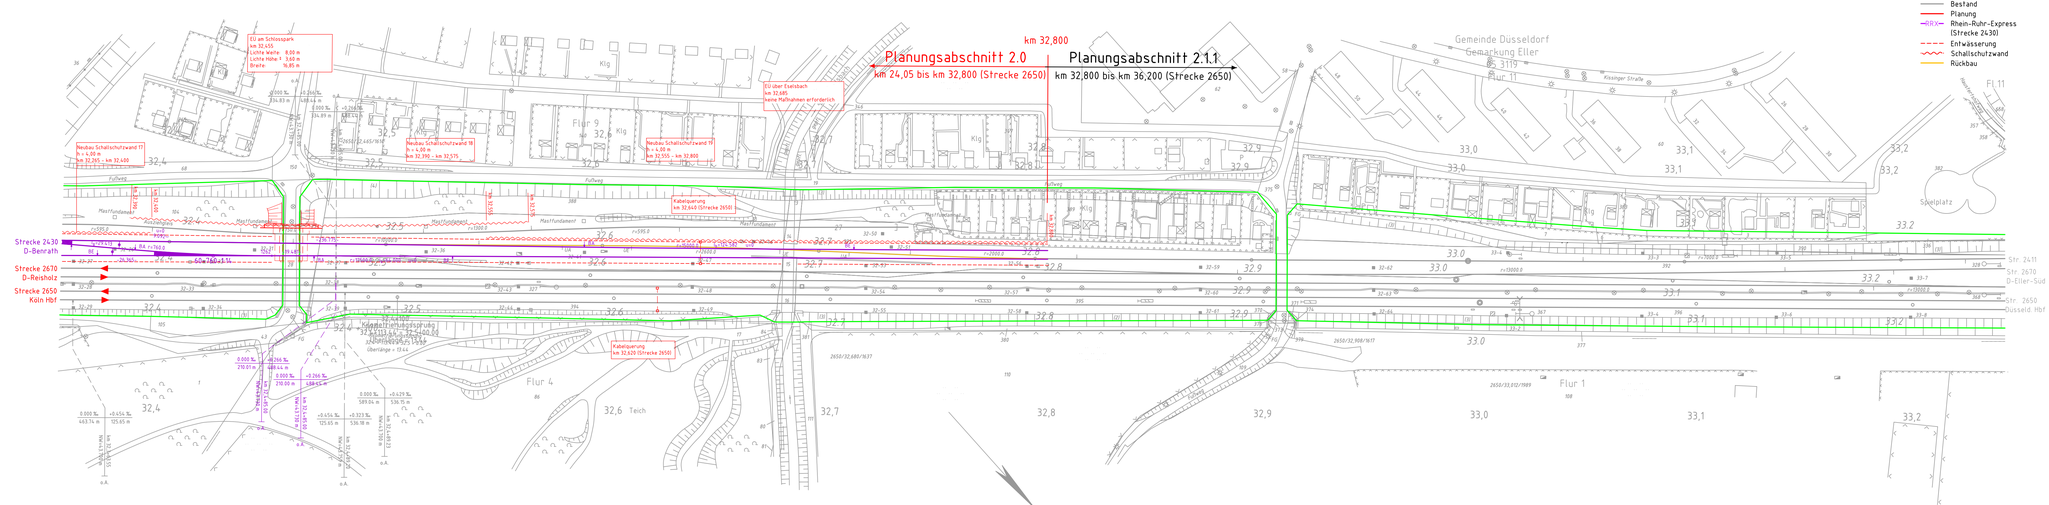

Anlage 9.1.1

Index	Änderungen bzw. Ergänzungen	Name:	Datum:
1	Prüfanmerkung DB Netz AG vom 26.06.2018	Hindemith	06.08.2018

Prüfvermerke

die Übereinstimmung der Zeichnung mit der Ausführung bestätigt:

für den Auftragnehmer:

Ort, Datum, Unterschrift

für die DB Engineering & Consulting:

Ort, Datum, Unterschrift

interoperabilität geprüft (Benannte Stelle), Name

Datum geprüft / genehmigt

Datum geprüft / genehmigt

Datum geprüft / genehmigt

Eisenbahn-Bundesamt

Freigabe zur bautechnischen Prüfung

Ort, Datum, Unterschrift

Prüfingenieur

gleichgestellt mit Prüfexemplaren geprüft / genehmigt

Datum

Freigabe der Ausführungsunterlagen

mit Regelungen durch den BVB

Freigabe-Nr.: ..... / .....

Ort, Datum, Unterschrift (BVB)

Genehmigung zur Bauausführung

Ort, Datum, Unterschrift

Lageskizze

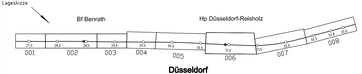

Auftragnehmer:

Planverfasser:

DB Engineering & Consulting GmbH
Region Nord
Planung Verkehrsanlagen I.TP-N-P-HANV(1)
Joachimstraße 8
30159 Hannover

Hannover, den 25.05.2018
Ort, Datum, Unterschrift

Bauherr:

DB Netz AG
Großprojekte West
I.NG-W
Mülheimer Str. 50
47057 Duisburg

Ort, Datum, Unterschrift

Planung:

DB Engineering & Consulting GmbH
Region West
Planung Duisburg I.TP-W-P-DU (2)
Königsberger Allee 28
47058 Duisburg

Duisburg, den 25.05.2018
Ort, Datum, Unterschrift

Blatt-Nr.:	008 von 008
Auftrag-Nr.:	G.016131313
	Datum / Name
gez.:	10.2017 / Borchers
bearb.:	10.2017 / Hindemith
gepr.:	10.2017 / Erikson
Plan-Nr.:	2.20.A.V.A.LP.008.1
Planart:	Vorplanung
Planzeichen:	
Maßstab:	
Einwirkungen (Lastmodelle):	
Höhen- und Koordinatensystem:	DB_Ref

Maßstab: 1 : 1000

Lageplan
Variante A
Strecke 2650, von km 32,359 km 33,243

Projekt:

Rhein-Ruhr-Express PFA 2.0

Strecke: Düsseldorf-Hellerhof - Düsseldorf-Reishotz

Bauwerksnummer				Brückennr.
Strecke	Kilometer		Kennzahl	
2650	*		*	