


- Legende:**
- Bestand
 - Planung
 - RRX— Rhein-Ruhr-Express (Strecke 2430)
 - - - - Entwässerung
 - ~ Schallschutzwand
 - Rückbau

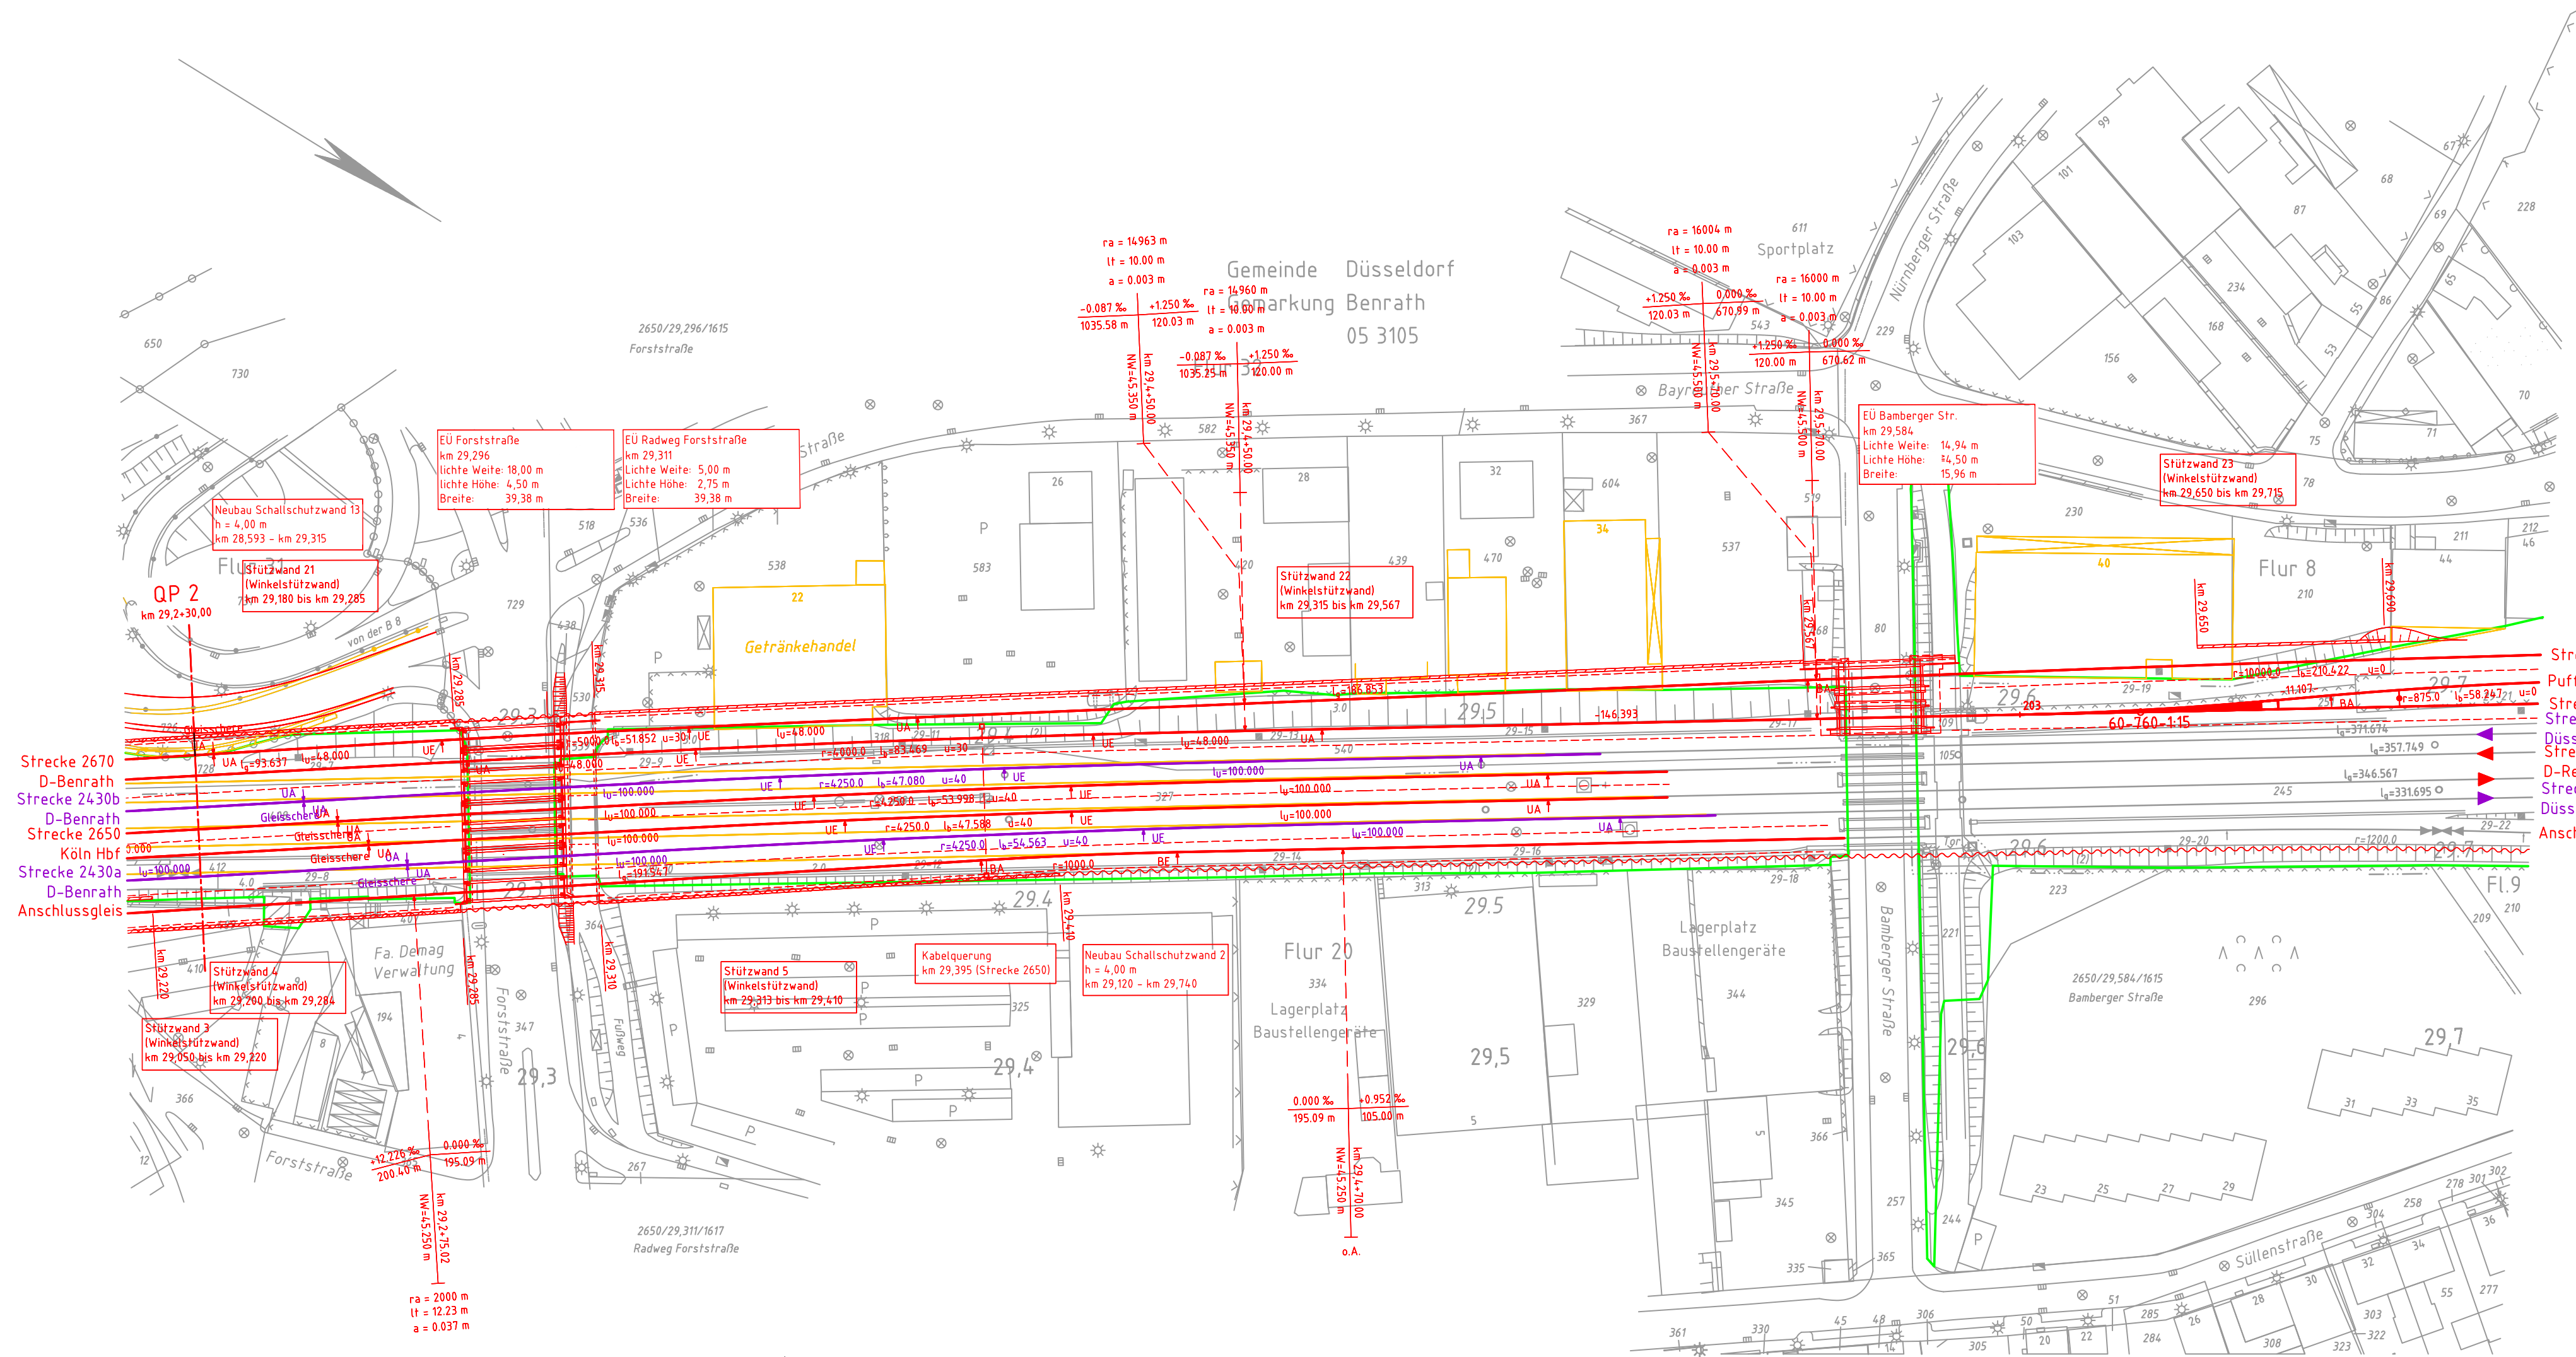

- Strecke 2670b, D-Reisholz
- Puffergleis
- Strecke 2670a, D-Reisholz
- Strecke 2430b
- Düsseldorf Hbf
- Strecke 2650
- D-Reisholz
- Strecke 2430a
- Düsseldorf Hbf
- Anschlussgleis

1	Prüfmerkung DB Netz AG vom 26.06.2018	Hindemith	06.08.2018
Index:	Änderungen bzw. Ergänzungen	Name:	Datum:
Prüfvermerke			
die Übereinstimmung der Zeichnung mit der Ausführung bestätigt:		Freigabe zur bautechnischen Prüfung	
für den Auftragnehmer:		Ort, Datum, Unterschrift	
für die DB Engineering & Consulting:		Ort, Datum, Unterschrift	
interoperabilität geprüft (benannte Stelle), Name		geprüft / genehmigt	
Datum		geprüft / genehmigt	
Datum		geprüft / genehmigt	
Eisenbahn-Bundesamt		gleichgestellt mit Prüfexemplaren	
Datum		geprüft / genehmigt	
Freigabe der Ausführungsunterlagen		mit Regelungen durch den BVB	
Freigabe-Nr.:		/ /	
Ort, Datum, Unterschrift (BVB)		Genehmigung zur Bauausführung	
Ort, Datum, Unterschrift			
Lageskizze			
Auftragnehmer:		Planverfasser:	Blatt-Nr.: 004 von 008
DB Engineering & Consulting GmbH Region Nord Planung Verkehrsanlagen I.TP.-N-P-HANIV) Joachimstraße 8 30159 Hannover		DB	Auftrag-Nr.: G.016131313
Datum		Name	
10.2017		Borchers	
bearb. 10.2017		Hindemith	
gepr. 10.2017		Erikson	
Bauherr:		DB NETZE	Plan-Nr.: 2.20.C.VA.LP.004.1
DB Netz AG Großprojekte West ING-W Mülheimer Str. 50 47057 Duisburg		DB	Planart: Vorplanung
Datum		Planzeichen:	
Düsseldorf, den 25.05.2018		Blattlgr.:	
Ort, Datum, Unterschrift		Einwirkungen (Lastmodelle):	
		DB_Ref	
Maßstab:		Lageplan	
1 : 1000		Variante C	
		Strecke 2650, von km 29,215 bis km 29,720	
Rhein-Ruhr-Express PFA 2.0			
Düsseldorf-Hellerhof - Düsseldorf-Reisholz			
Strecke:		Bauwerksnummer	Brückennr.
Strecke	Kilometer	Kennzahl	
2650	*	*	

19.04.2018 11:26 BorchersA @20.1s
 \\auder02\PROJEKTELE\637230067_RRX\FB_2\02_VP_VP_PA20_Hf_Benrath\VA\200_CAD\Variante_3\1000_D_200_VA_LP2925.dwg / 004