



- Legende:**
- Bestand
 - Planung
 - RRX— Rhein-Ruhr-Express (Strecke 2430)
 - - - Entwässerung
 - ~ Schallschutzwand
 - Rückbau

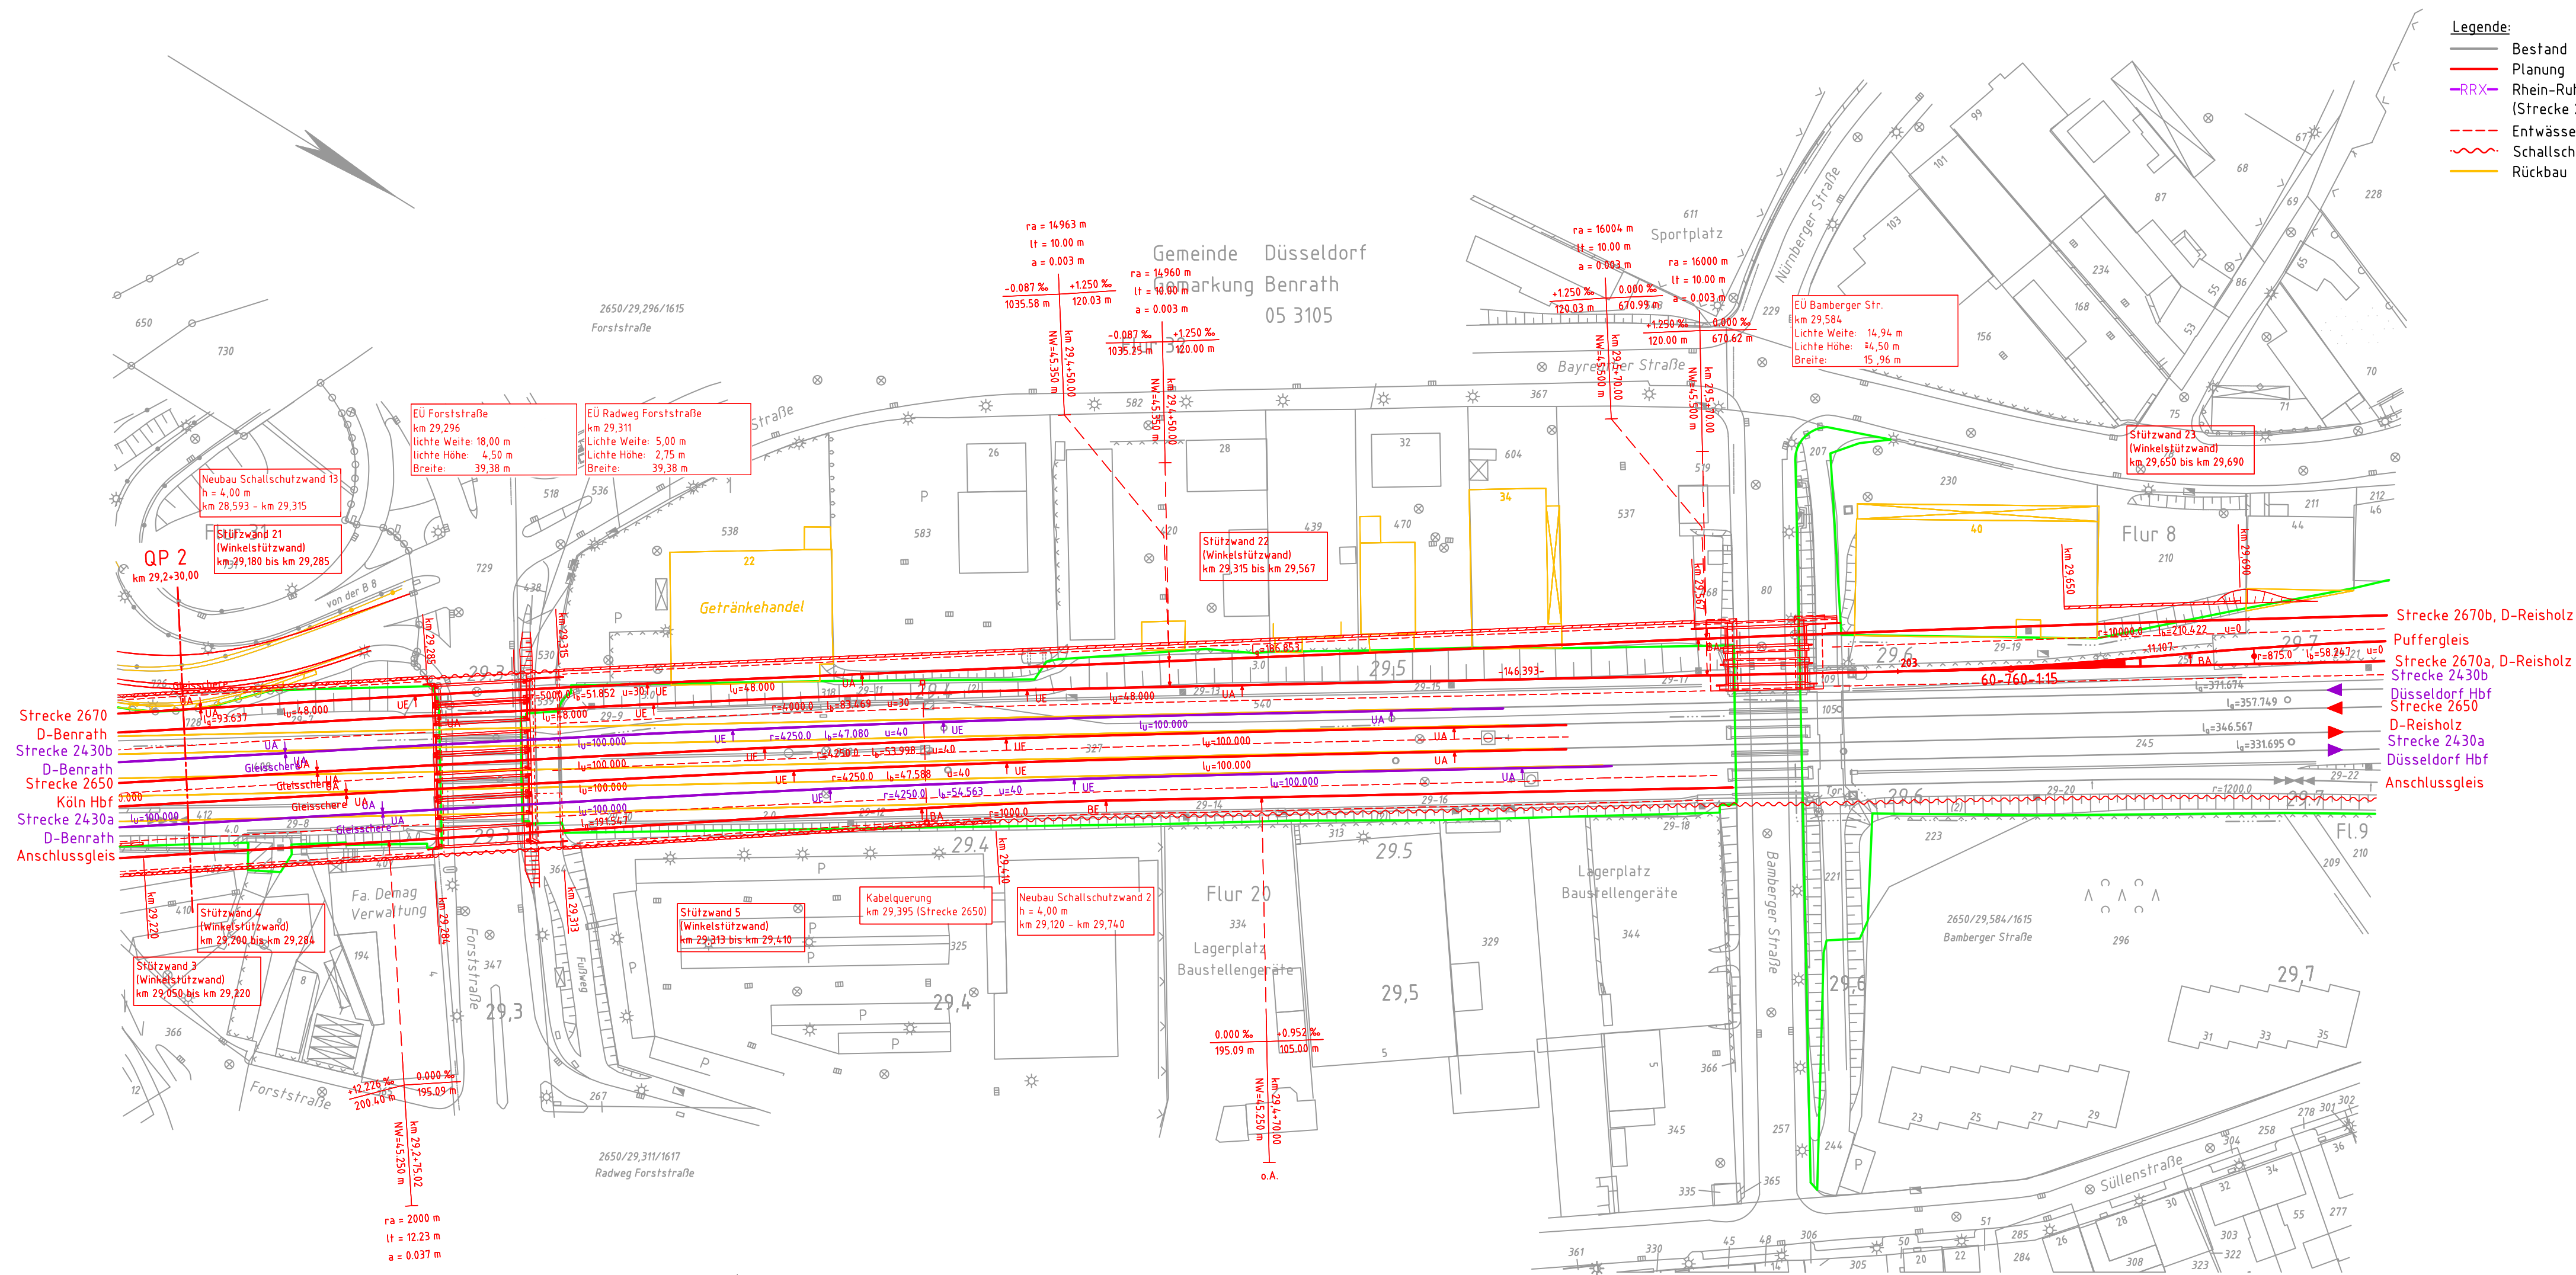

1	Prüfmerkung DB Netz AG vom 26.06.2018	Hindemith	06.08.2018
Index:	Änderungen bzw. Ergänzungen	Name:	Datum:
Prüfvermerke			
die Übereinstimmung der Zeichnung mit der Ausführung bestätigt:		Freigabe zur bautechnischen Prüfung	
für den Auftragnehmer:		Ort, Datum, Unterschrift	
für die DB Engineering & Consulting:		Ort, Datum, Unterschrift	
interoperabilität geprüft (benannte Stelle), Name		geprüft / genehmigt	
Datum		geprüft / genehmigt	
Datum		geprüft / genehmigt	
Eisenbahn-Bundesamt		gleichgestellt mit Prüfexemplaren	
Datum		geprüft / genehmigt	
Freigabe der Ausführungsunterlagen		mit Regelungen durch den BVB	
Freigabe-Nr.:		/ /	
Ort, Datum, Unterschrift (BVB)		Genehmigung zur Bauausführung	
Ort, Datum, Unterschrift			

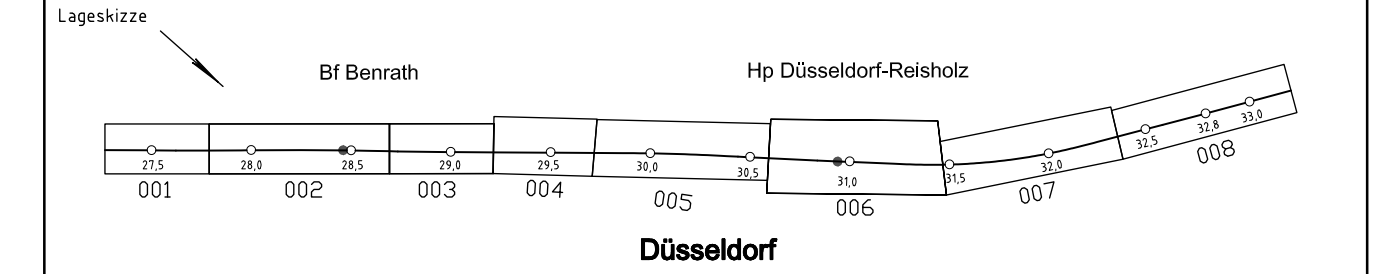

Auftragnehmer:	Planverfasser:	DB	Blatt-Nr.: 004 von 008
DB Engineering & Consulting GmbH Region Nord Planung Verkehrsanlagen I.TP.-N-P-HAN(V) Joachimstraße 8 30159 Hannover	DB NETZE DB Engineering & Consulting GmbH Region West Planung Duisburg I.TP.-W-P-DU (2) Königsberger Allee 28 47057 Duisburg	DB	Auftrag-Nr.: G.016131313
Bauherr:	DB NETZE	DB	Plan-Nr.: 2.20.D.VA.LP.004.1
DB Netz AG Großprojekte West ING-W Mülheimer Str. 50 47057 Duisburg	DB Engineering & Consulting GmbH Region West Planung Duisburg I.TP.-W-P-DU (2) Königsberger Allee 28 47057 Duisburg	DB	Planart: Vorplanung
Ort, Datum, Unterschrift	Düsseldorf, den 25.05.2018 Ort, Datum, Unterschrift	DB	Planzeichen:
Maßstab:	Lageplan		
1 : 1000	Variante D		
Projekt:	Strecke 2650, von km 29,215 bis km 29,720		
Strecke:	Düsseldorf-Hellerhof - Düsseldorf-Reisholz		
Bauwerksnummer	Brückennr.		
Strecke	Kilometer	Kennzahl	
2650	*	*	

19.04.2018 11:37 BorchersA @20.1s
 \\auder02\PROJEKTE\ELE\637230067_RRX\FB_2\02_VP_VP_PA20_Hf_BenrathVA1200_CAD\Variante_1\200_VA_LP29215.dwg / 004