


- Legende:**
- Bestand
  - Planung
  - RRX — Rhein-Ruhr-Express (Strecke 2430)
  - - - Entwässerung
  - Schallschutzwand
  - Rückbau

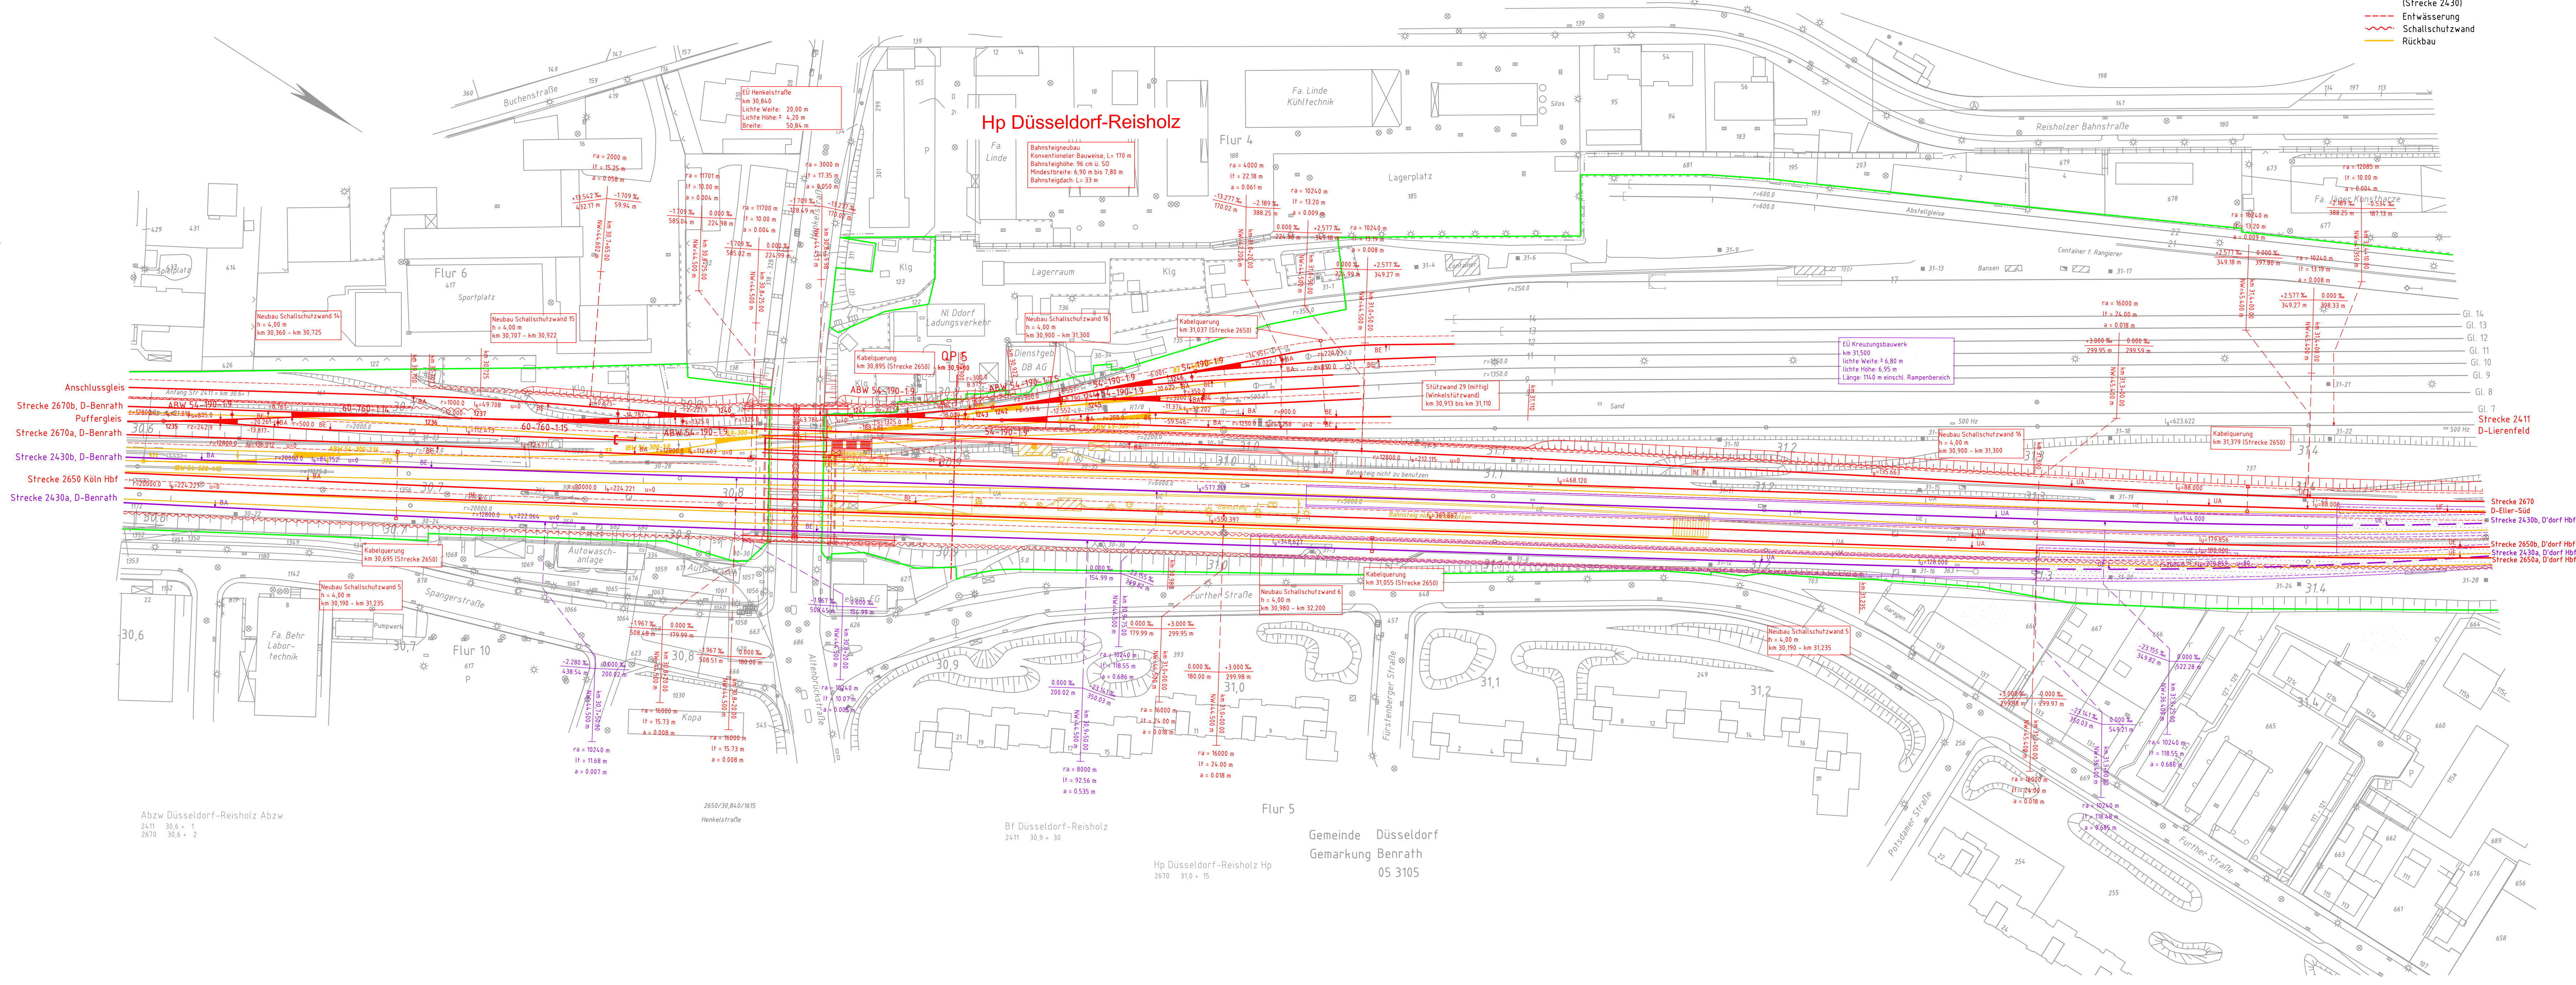


Anlage 9.15

2	Schalltechnische Voruntersuchung / Anpassung Entwässerung	Hindemith	31.01.2019
1	Prüfung DB Netz AG vom 26.06.2018	Hindemith	06.08.2018
<b>Index:</b>	<b>Änderungen bzw. Ergänzungen</b>	<b>Name:</b>	<b>Datum:</b>

**Prüfvermerke**

die Übereinstimmung der Zeichnung mit der Ausführung bestätigt:	Freigabe zur bautechnischen Prüfung
für den Auftragnehmer:	Ort, Datum, Unterschrift
für die DB Engineering & Consulting	Ort, Datum, Unterschrift
Interoperabilität geprüft (benannte Stelle), Name	Ort, Datum, Unterschrift
Datum	geprüft / genehmigt
Datum	geprüft / genehmigt
Eisenbahn-Bundesamt	gleichgestellt mit Prüfexemplaren
Datum	geprüft / genehmigt
Freigabe der Ausführungsunterlagen	
mit Regelungen durch den BVB	
Freigabe-Nr.:	
Ort, Datum, Unterschrift (BVB)	
Genehmigung zur Bauausführung	
Ort, Datum, Unterschrift	

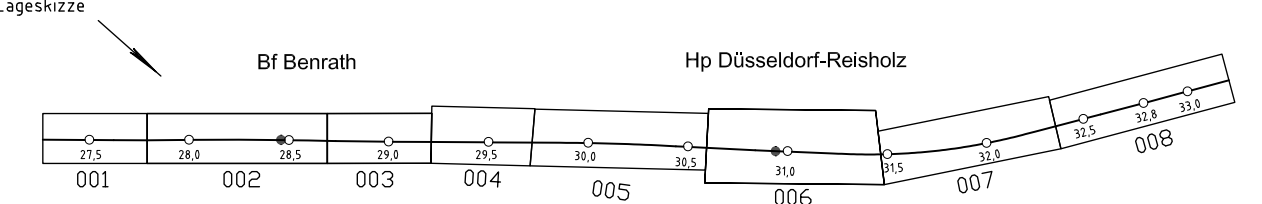

**Düsseldorf**

Auftragnehmer:	DB Engineering & Consulting GmbH Region Nord Planung Verkehrsanlagen ITP-N-P-HAN(V) Joachimstraße 8 30159 Hannover Hannover, den 25.05.2018 Ort, Datum, Unterschrift	Blatt-Nr.: 006 von 008 Auftrag-Nr.: G.01613113 Datum Name gez. 10.2017 Borchers bearb. 10.2017 Hindemith gepr. 10.2017 Erikson
Bauherr:	DB NETZ DB Engineering & Consulting GmbH Region West Planung Duisburg ITP-W-P-DU I2) Königsberger Allee 28 47058 Duisburg Duisburg, den 25.05.2018 Ort, Datum, Unterschrift	Plan-Nr.: Z.20.C.VA.LP.006.2 Planart: Vorplanung Planzeichen Blattgr.: Einwirkungen (Lastmodell) Höhen- und Koordinatensystem DB_Ref

**Lageplan Variante C**  
Strecke 2650, von km 30,595 bis km 31,468

Projekt:	Rhein-Ruhr-Express PFA 2.0		
Strecke:	Düsseldorf-Hellerhof - Düsseldorf-Reisholz		
Strecke	Bauwerksnummer	Brückennr.	
2650	Kilometer	Kennzahl	

Anschlussgleis  
Strecke 2670b, D-Benrath  
Puffergleis  
Strecke 2670a, D-Benrath  
Strecke 2430b, D-Benrath  
Strecke 2650 Köln Hbf  
Strecke 2430a, D-Benrath

Strecke 2670  
D-Eller-Süd  
Strecke 2430b, D'dorf Hbf  
Strecke 2650b, D'dorf Hbf  
Strecke 2650a, D'dorf Hbf  
Strecke 2411  
D-Lierenfeld

Abzw Düsseldorf-Reisholz Abzw  
2411 30.6 + 1  
2670 30.5 - 2

2650/30.840/7615  
Henkelestraße

Bf Düsseldorf-Reisholz  
2411 30.9 + 30

Flur 5  
Hp Düsseldorf-Reisholz Hp  
2670 31.0 + 15

Gemeinde Düsseldorf  
Gemarkung Benrath  
05 3105