


Anlage 9.1.7

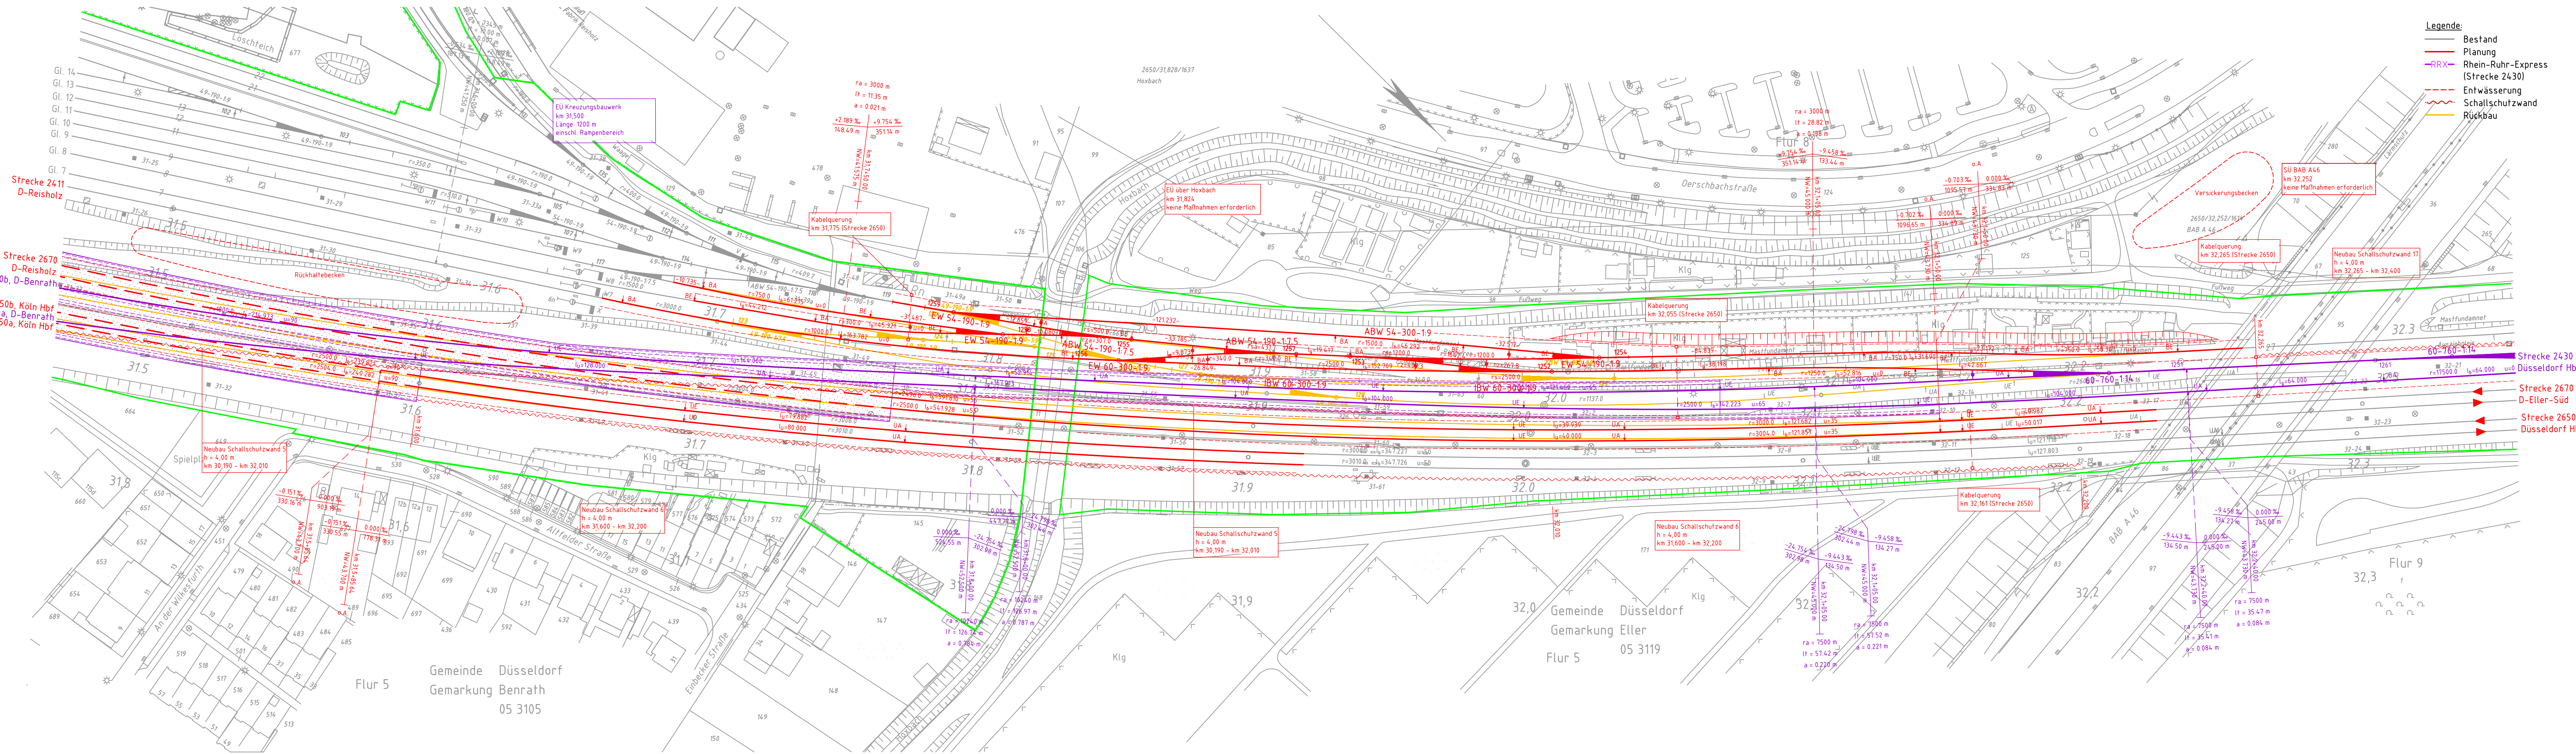

1	Schalltechnische Voruntersuchung / Anpassung Entwässerung	Hindemith	31.01.2019
Index:	Änderungen bzw. Ergänzungen	Name:	Datum:
Prüfvermerke			
die Übereinstimmung der Zeichnung mit der Ausführung bestätigt:		Freigabe zur bautechnischen Prüfung	
für den Auftragnehmer:		Ort, Datum, Unterschrift	
für die DB Engineering & Consulting:		Ort, Datum, Unterschrift	
interoperabilität geprüft (benannte Stelle), Name		Prüfungsgeneur	
Datum	geprüft / genehmigt		
Datum	geprüft / genehmigt		
Datum	geprüft / genehmigt		
Eisenbahn-Bundesamt	gleichgestellt mit Prüfexemplaren	geprüft / genehmigt	
Datum	Freigabe der Ausführungsunterlagen		
<input type="checkbox"/> mit Regelungen durch den BVB			
Freigabe-Nr.:			
Ort, Datum, Unterschrift (BVB)		Ort, Datum, Unterschrift	
Genehmigung zur Bauausführung			
Ort, Datum, Unterschrift			
Lageskizze			
Düsseldorf			
Auftragnehmer:	Planverfasser:	DB	Blatt-Nr. 007 von 008
DB Engineering & Consulting GmbH	DB Engineering & Consulting GmbH	DB	Auftrag-Nr.: G.016131313
Region Nord	Region Nord		Datum
Planung Verkehrsanlagen I.TP-N-P-HAN(V)	Planung Verkehrsanlagen I.TP-N-P-HAN(V)		Name
Joachimstraße 5	Joachimstraße 5		gepr. 10.2017
30159 Hannover	30159 Hannover		Borchers
Hannover, den 25.05.2018	Hannover, den 25.05.2018		Hindemith
Ort, Datum, Unterschrift	Ort, Datum, Unterschrift		gepr. 10.2017
			Erikson
Bauherr:	DB NETZE	DB	Plan-Nr.: 2.20.D.VA.LP.007.1
DB Netz AG	DB Engineering & Consulting GmbH	DB	Planart: Vorplanung
Großprojekte West	Region West		Planzeichnen:
Planung Duisburg I.TP-W-P-DU (2)	Planung Duisburg I.TP-W-P-DU (2)		Blattgr.:
Mülheimer Str. 50	Königsberger Allee 28		Einwirkungen (Lastmodelle):
47057 Duisburg	47058 Duisburg		Höhen- und Koordinatensystem
Duisburg, den 25.05.2018	Duisburg, den 25.05.2018		DB_Ref
Ort, Datum, Unterschrift	Ort, Datum, Unterschrift		
Lageplan			
Variante D			
Strecke 2650, von km 31,468 bis km 32,359			
Projekt: Rhein-Ruhr-Express PFA 2.0			
Strecke: Düsseldorf-Hellerhof - Düsseldorf-Reisholz			
Bauwerksnummer		Brückennr.	
Strecke	Kilometer	Kennzahl	
2650	*	*	